

פרשקובסקי
מורדות ליקול, חיפה

A1-M*

בנין/ים 5

קומה 3

קנה מידה 1:50

שטח בניה במיד: שטח הישוב השטח עפ"י המופיע בחוזה) (אופן הישוב השטח עפ"י המופיע בחוזה)
 שטח דירה 131.68
 שטח מרפסת 17.31
 שטח מקורה מתוך מרפסת 12.97


במפרסות השמש יתכן קיר מעקה צידי בנין במקום מעקה מרפסת מזוגג בהתאם למופיע בתכנית הקומה לבנין

הנחיות כלליות ומקרא
ראה בגליון 01


לפני היתר בניה

מס' בנין _____
 מס' דירה _____
 שם הרוכש _____
 חתימת הרוכש _____
 תאריך _____
 פרשקובסקי אדריכלות ומעקב בנייה
 חתימת החברה _____
 תאריך _____

מהדורה להב 1
01.06.2025



פרשקובסקי
מצויינות בנדל"ן

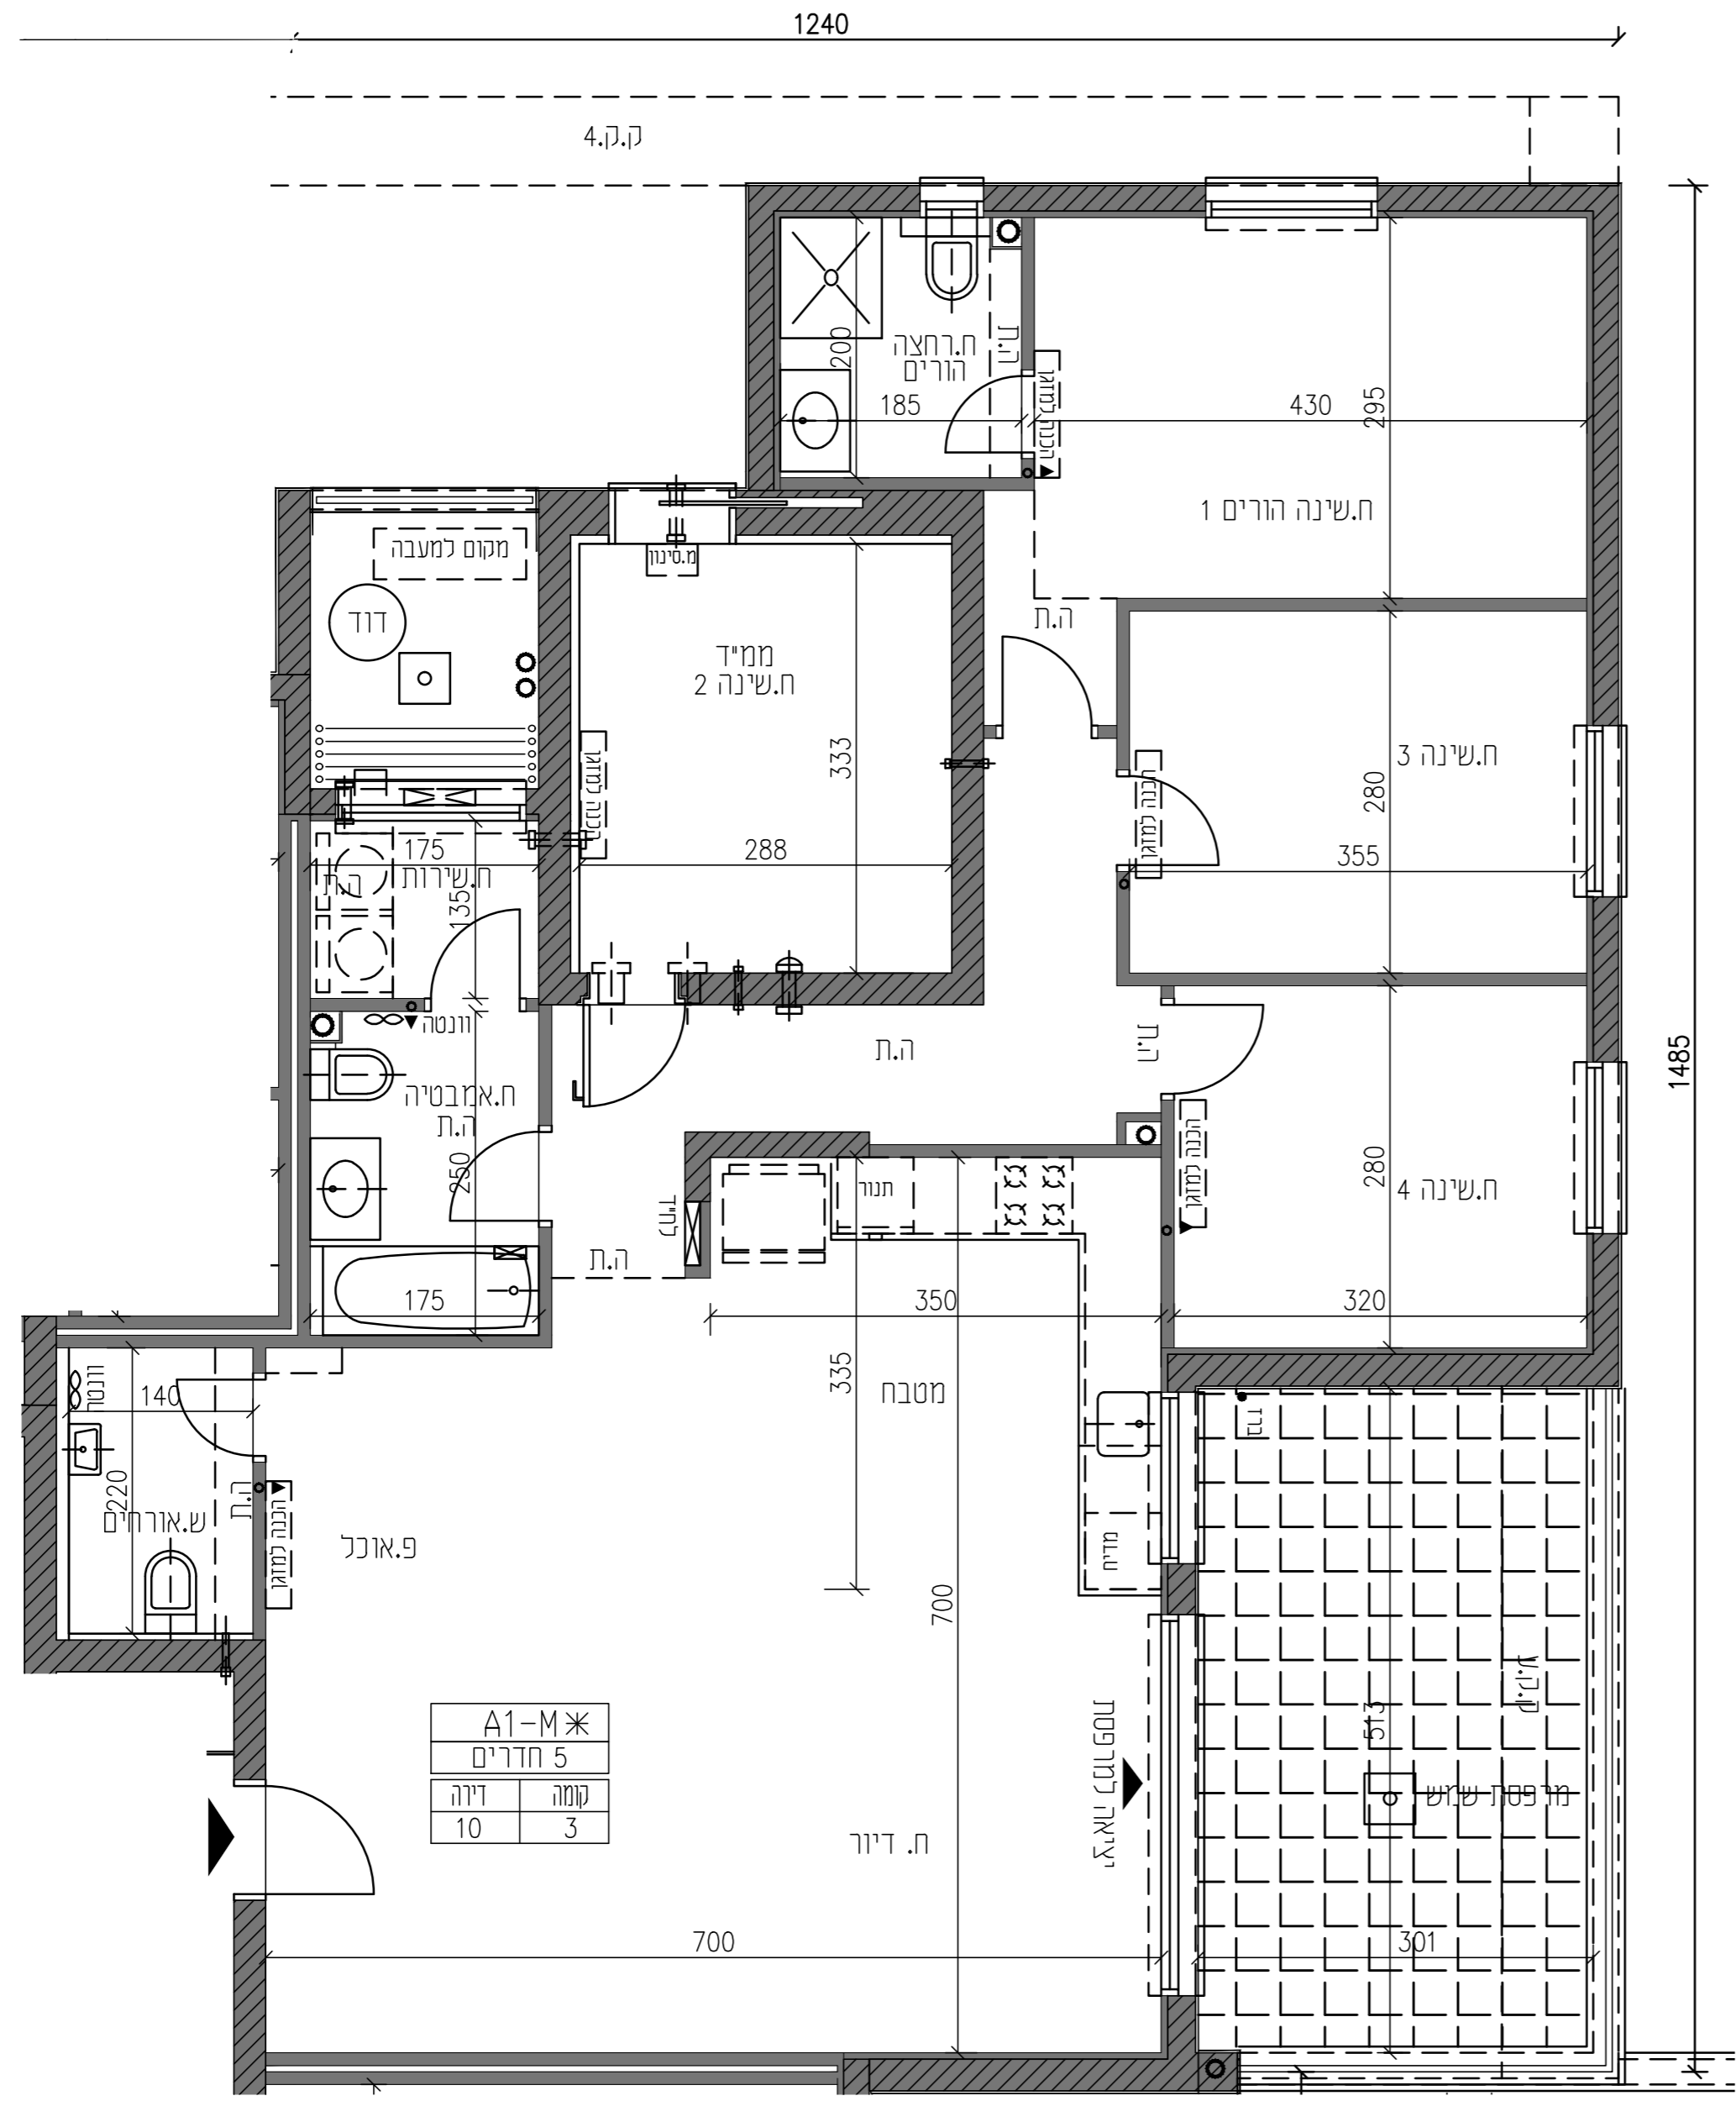

A1-M*	
5 חדרים	
קומה	3
דירה	10