

פרשקובסקי

מורדות לינקולן, חיפה

A2-M

בנין/ים 1-5

קומה 4

קנה מידה 1:50



שטחי בניה במיר: (אופו חישוב השטח עפ"י המופיע בחודה)	
130.60	שטח דירה
23.66	שטח מרפסת
16.00	שטח מקורה מתור מרפסת

במרפסות השמש יתכן קיר מעקה צידי בנוי במקום מעקה מרפסת מזוג בהתאם למופיע בתכנית הקומה לבנין

הנחיות כלליות ומקרא
ראה בגליון 05

לפני היתר בניה

מסי בנין

מסי דירה

שם הרוכש

חתימת הרוכש

תאריך

פרשקובסקי השקעות
ובנין "מ"מ"

חתימת החברה

תאריך


מהדורה לה.ב. 1

01.06.2025



פרשקובסקי

מצויינות בנדל"ן

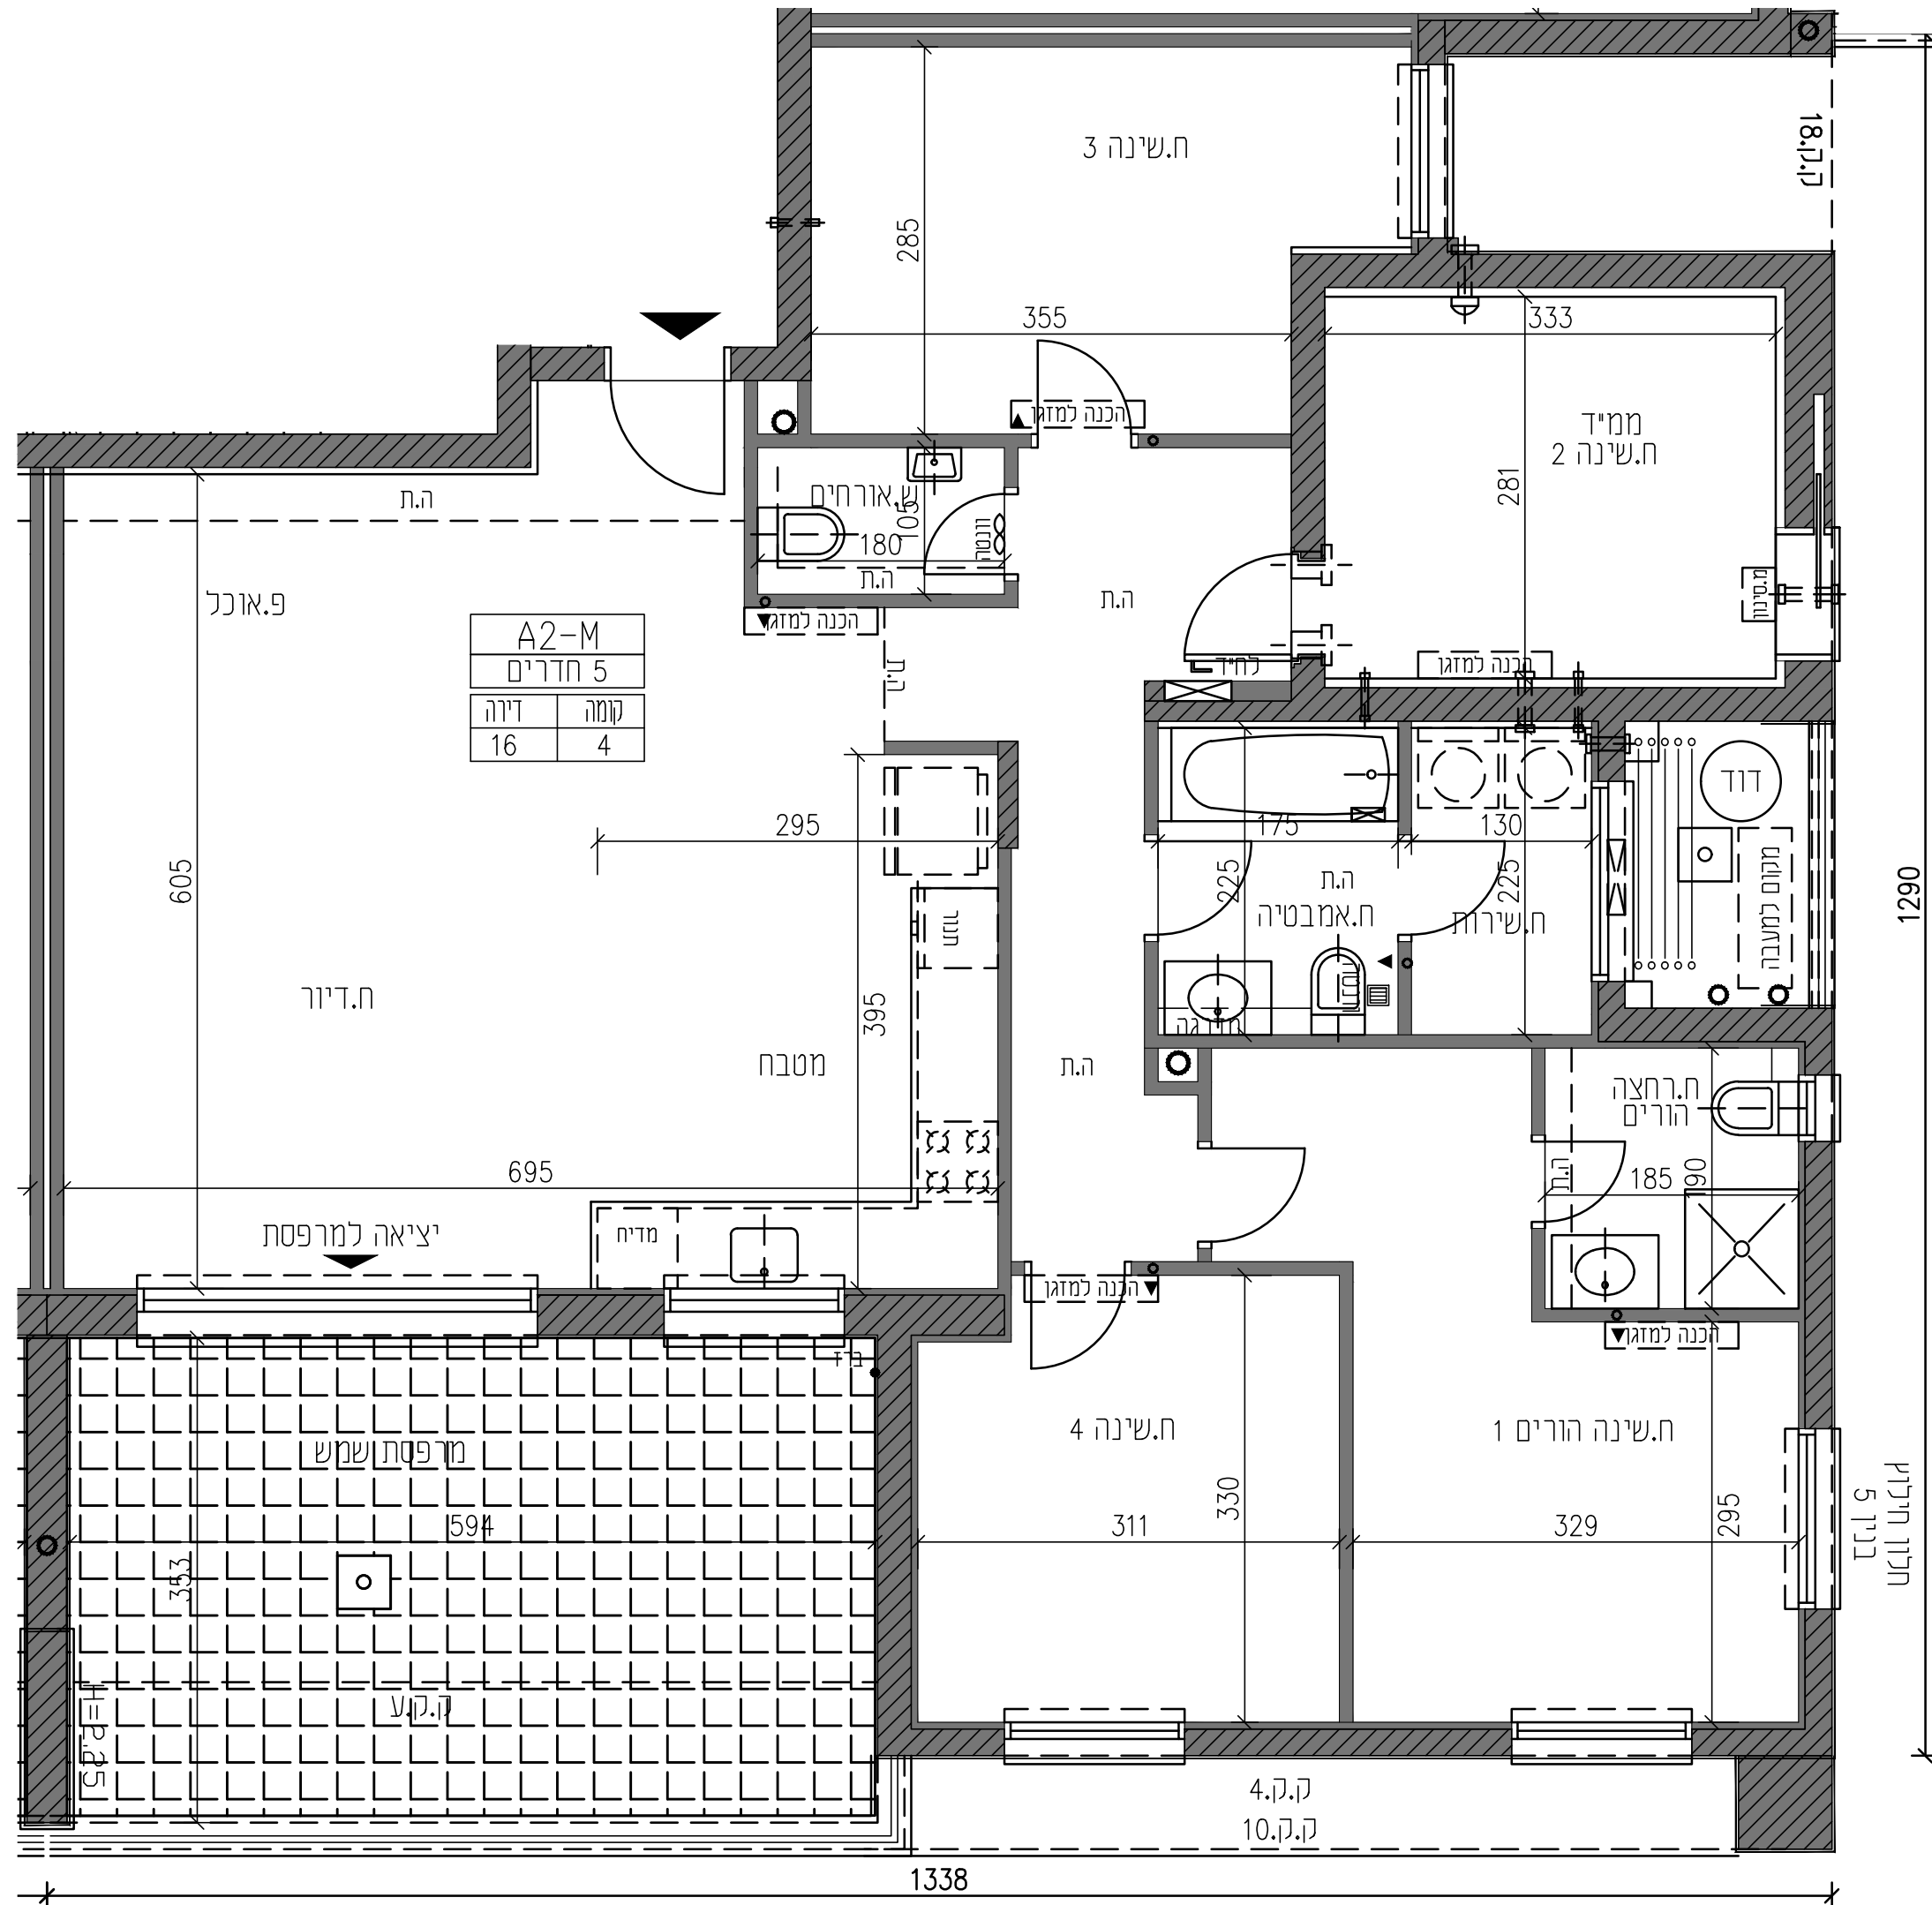

A2-M	
5 חדרים	
דירה	קומה
16	4