

פרשקובסקי

מורדות לינקולן, חיפה

A3-M

בנין/ים 1-5

קומה 4

קנה מידה 1:50



שטחי בניה במ"ר: (אופו חישוב השטח עפ"י המופיע בחוזה)	
129.28	שטח דירה
23.66	שטח מרפסת
16.00	שטח מקורה מתוך מרפסת

במרפסות השמש יתכן קיר מעקה צידי בנוי במקום מעקה מרפסת מזוג בהתאם למופיע בתכנית הקומה לבנין

הנחיות כלליות ומקרא
ראה בגליון 01

לפני היתר בניה

מס' בנין
מס' דירה
שם הרוכש
חתימת הרוכש
תאריך
פרשקובסקי אדריכלות ונדל"מ
חתימת החברה
תאריך


מהדורה לה.ב 1

01.06.2025



פרשקובסקי

מצויינות בנדל"ן

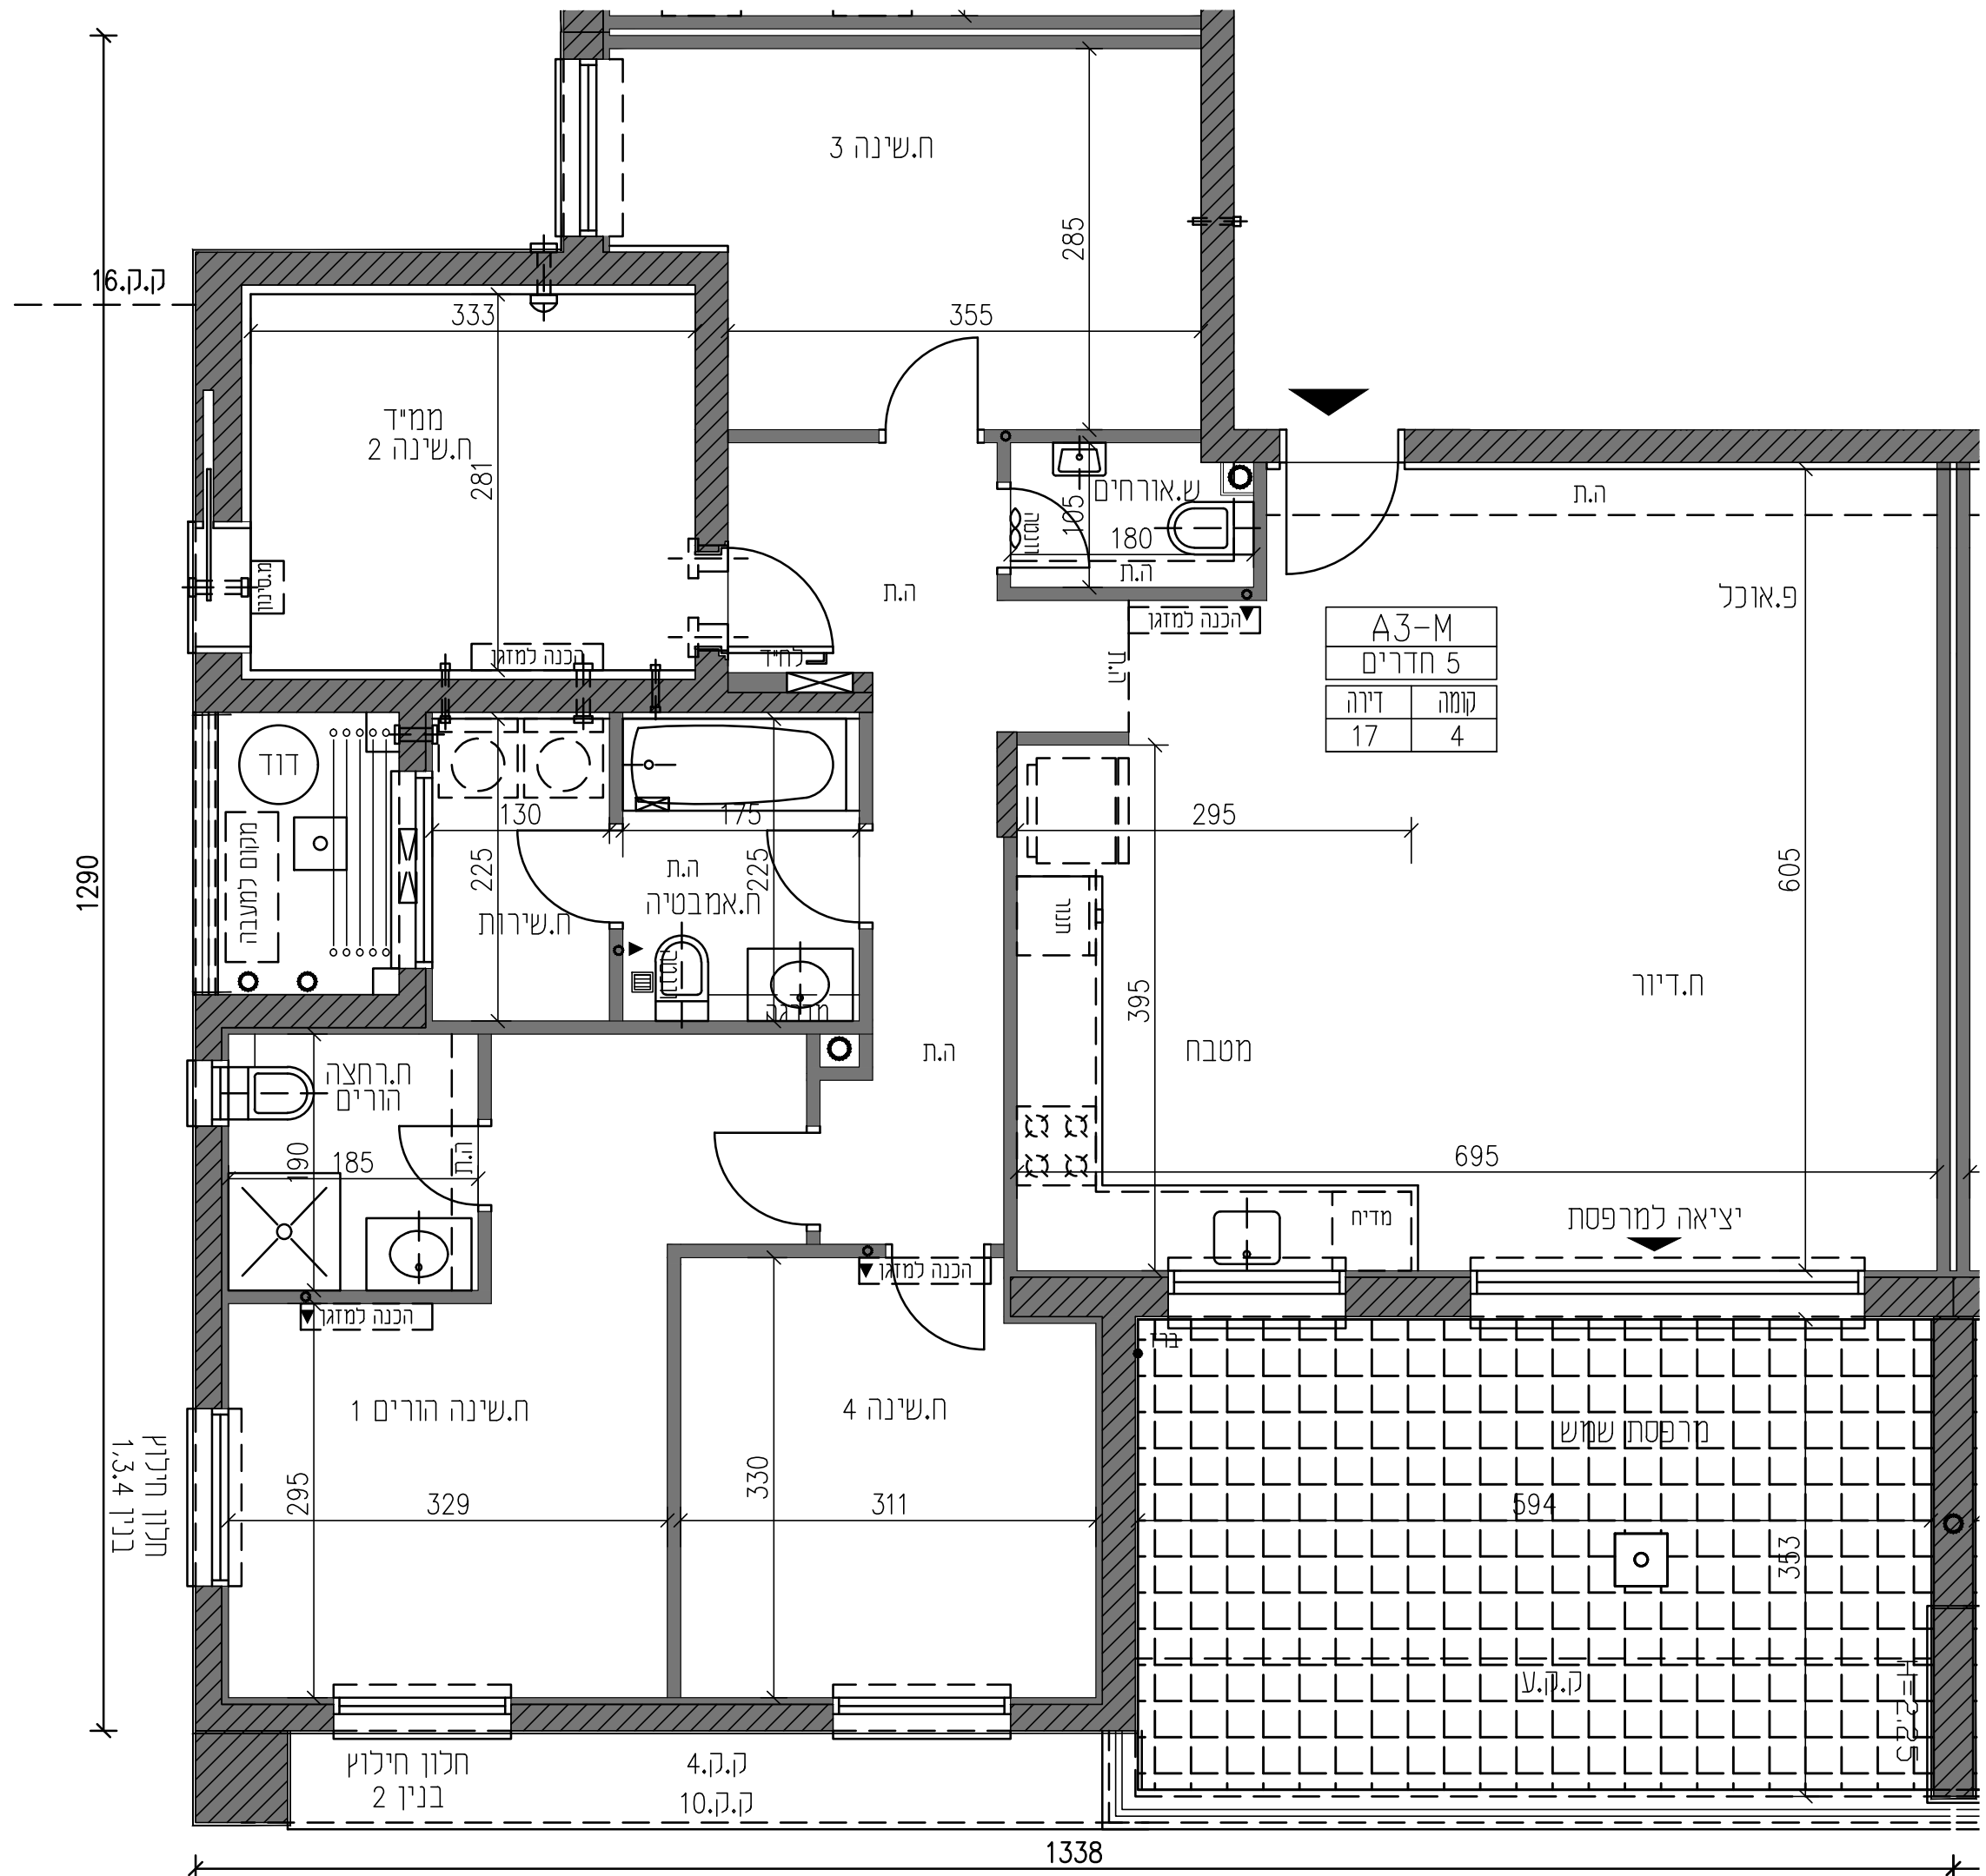

A3-M	
5 חדרים	
דירה	קומה
17	4