

**פרשקובסקי**

מורדות לינקולן, חיפה

**A5-M**

**בנין/ים 1-5**

**קומה 5-9**

**קנה מידה 1:50**

שטחי בנייה במי"ר :  
(אופן חישוב השטח עפ"י המופיע בחוזה)

129.28	שטח דירה
16.00	שטח מרפסת
16.00	שטח מקורה מתוך מרפסת

במרפסות השמש יתכן קיר מעקה צידי בנוי במקום מעקה מרפסת מזוג בהתאם למופיע בתכנית הקומה לבנין

**הנחיות כלליות ומקרא**

**ראה בגליון 01**

**לפני היתר בניה**

מסי בנין

מסי דירה

שם הרוכש

חתימת הרוכש

תאריך

פרשקובסקי השקעות  
ובנייה "מ"מ"

חתימת החברה

תאריך


**מהדורה לה.ב. 1**

**01.06.2025**



**פרשקובסקי**

מצויינות בנדל"ן

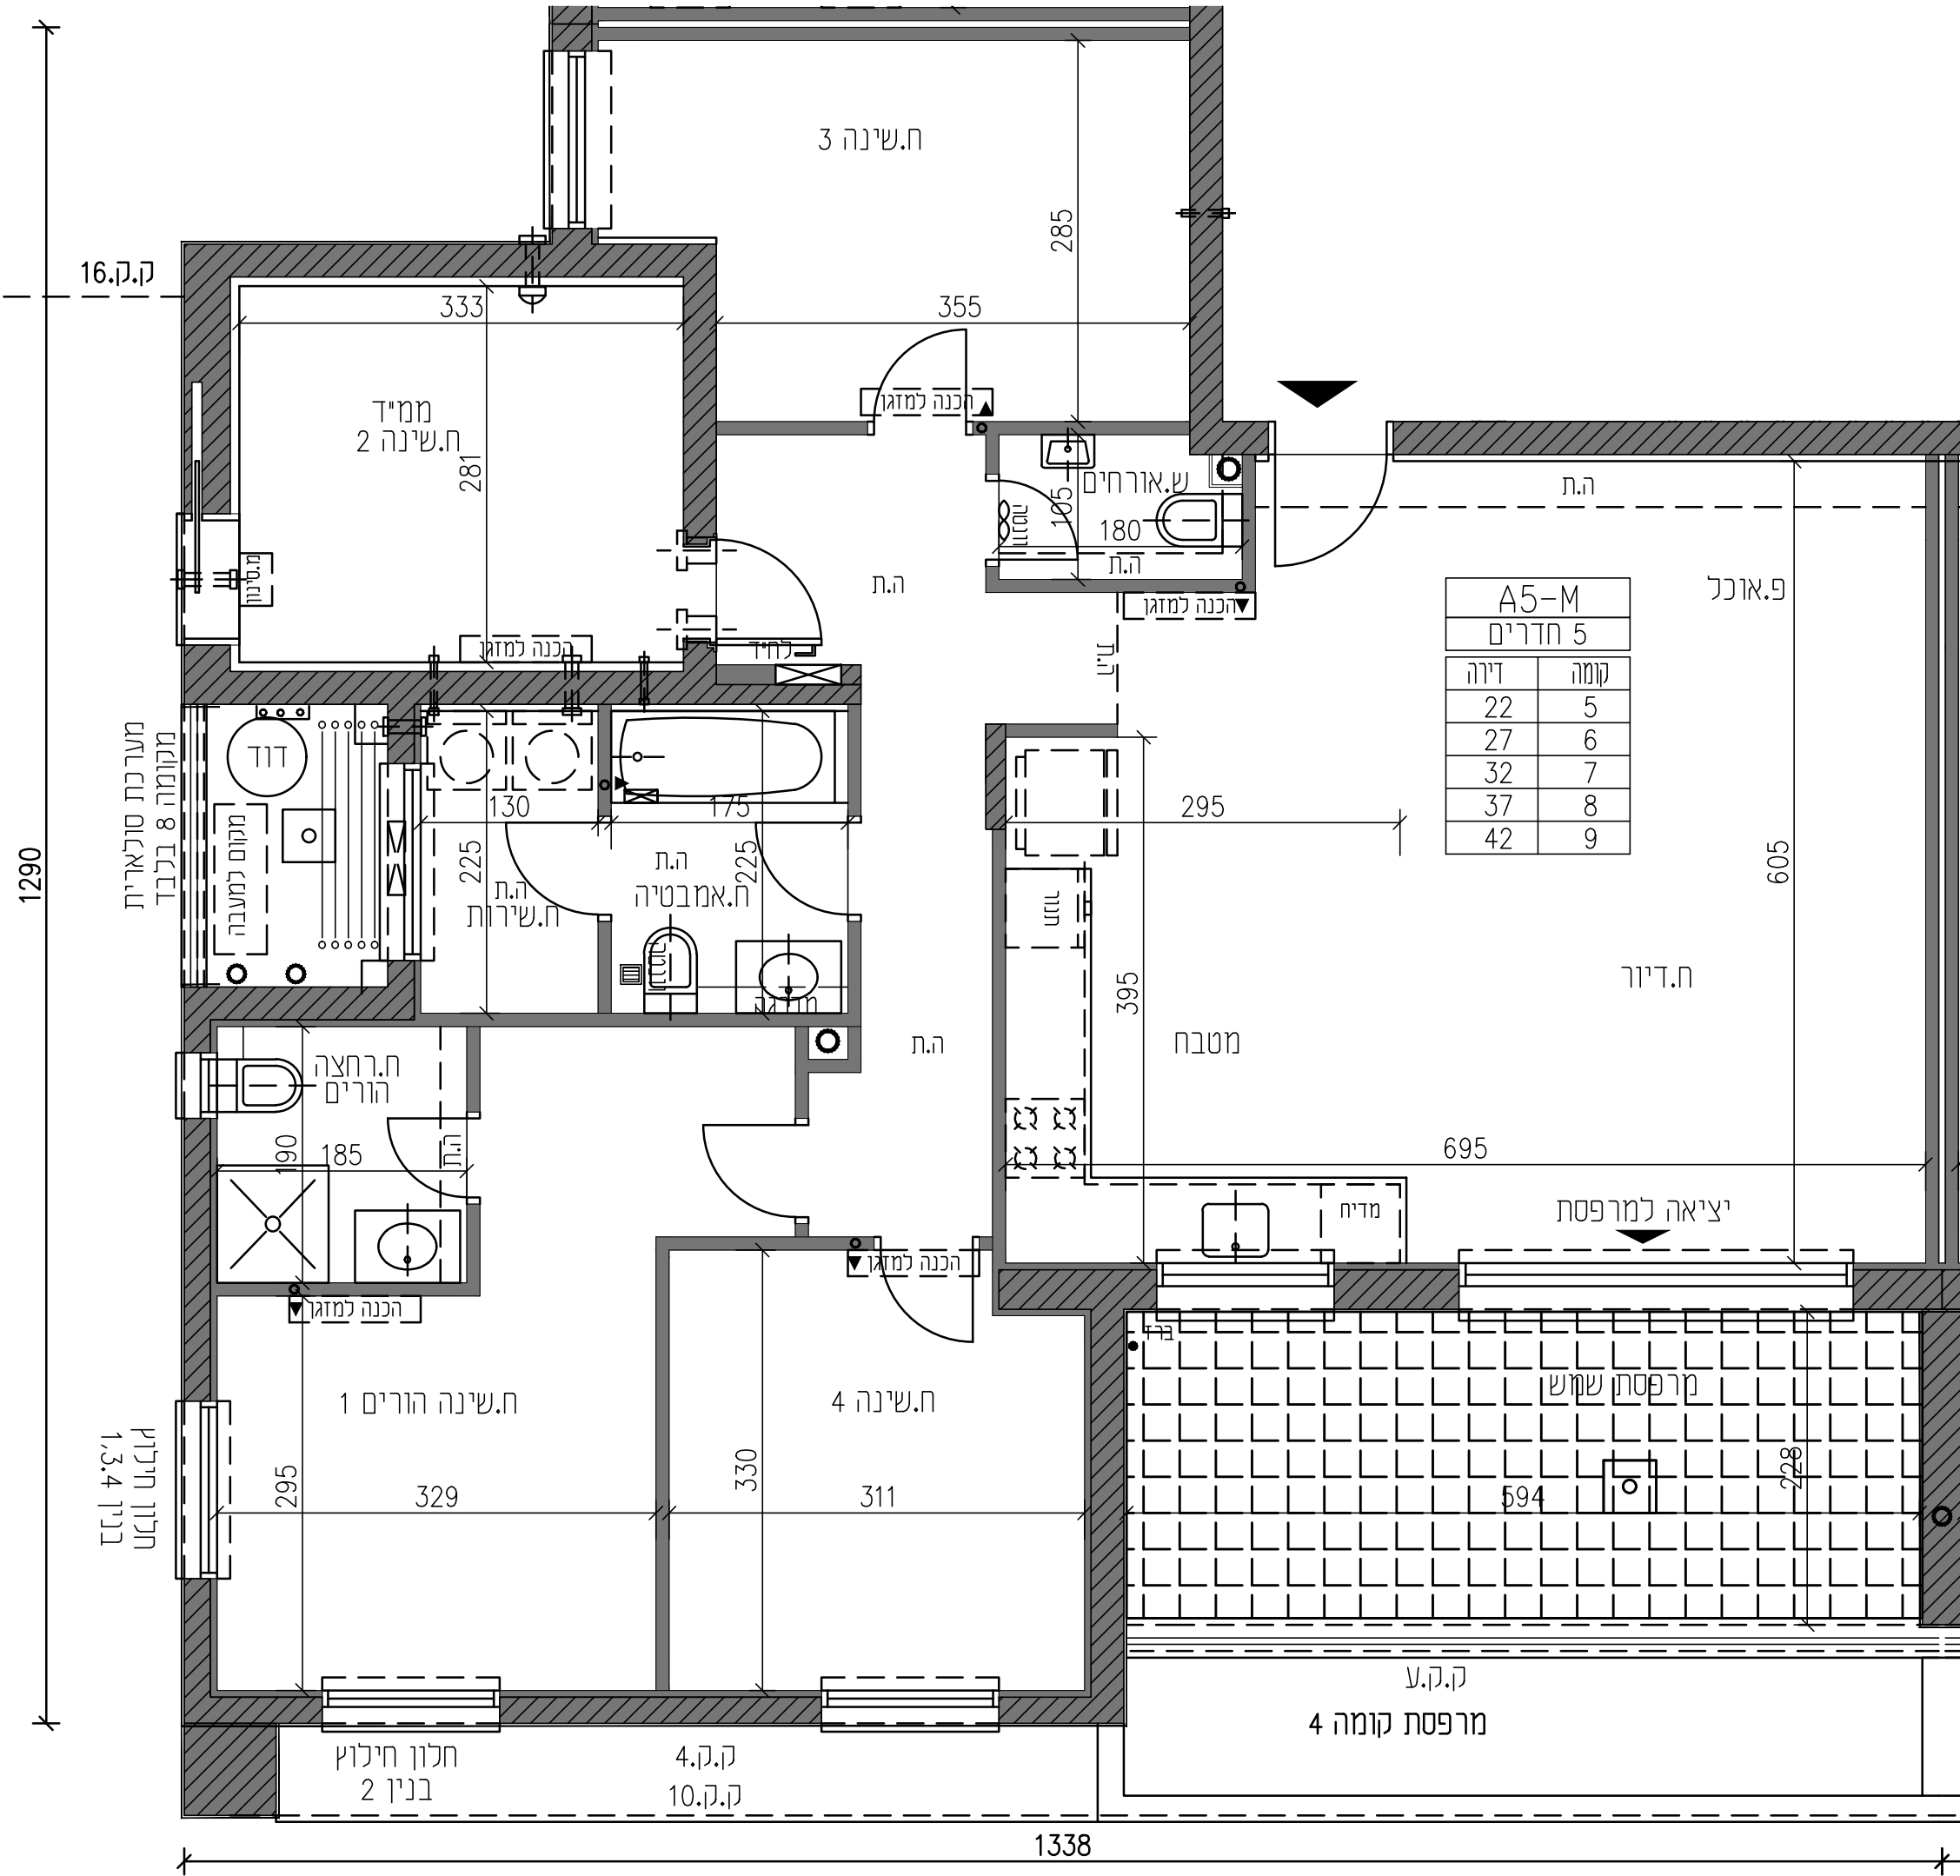

**A5-M**  
5 חדרים

דירה	קומה
22	5
27	6
32	7
37	8
42	9

חלון חילוק  
בנין 1,3,4

חלון חילוק  
בנין 2  
4.ק.ק.  
10.ק.ק.

ק.ק.ע  
מרפסת קומה 4