




**פרשקובסקי**  
מורדות לניקולן, חיפה

**B2-GAN-M**

**בנין/ים 5**

**קומת קרקע-כניסה**

**קנה מידה 1:250**

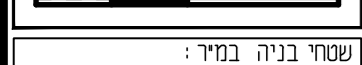

שטחי בנייה במר: (לאופן הישב והשטח עפ"י המופיע בחוזה)

שטח דירה	113.87
שטח חצר	64.77
שטח מקורה מתוך חצר	12.73

במרפסות השמש יתכן קיר מעקה צידי בני במקום מעקה מרפסת מזוגג בהתאם למופיע בתכנית הקומה לבנין

**הנחיות כלליות ומקרא**  
**ראה בגליון 01**

**לפני היתר בניה**


מס' בנין	
מס' דירה	
שם הרוכש	
חתימת הרוכש	
תאריך	
פרשקובסקי אדריכלות ומעקב	
חתימת החברה	
תאריך	

**מהדורה לה.ב. 1**

**01.06.2025**



**פרשקובסקי**  
מצויינות בנדל"ן

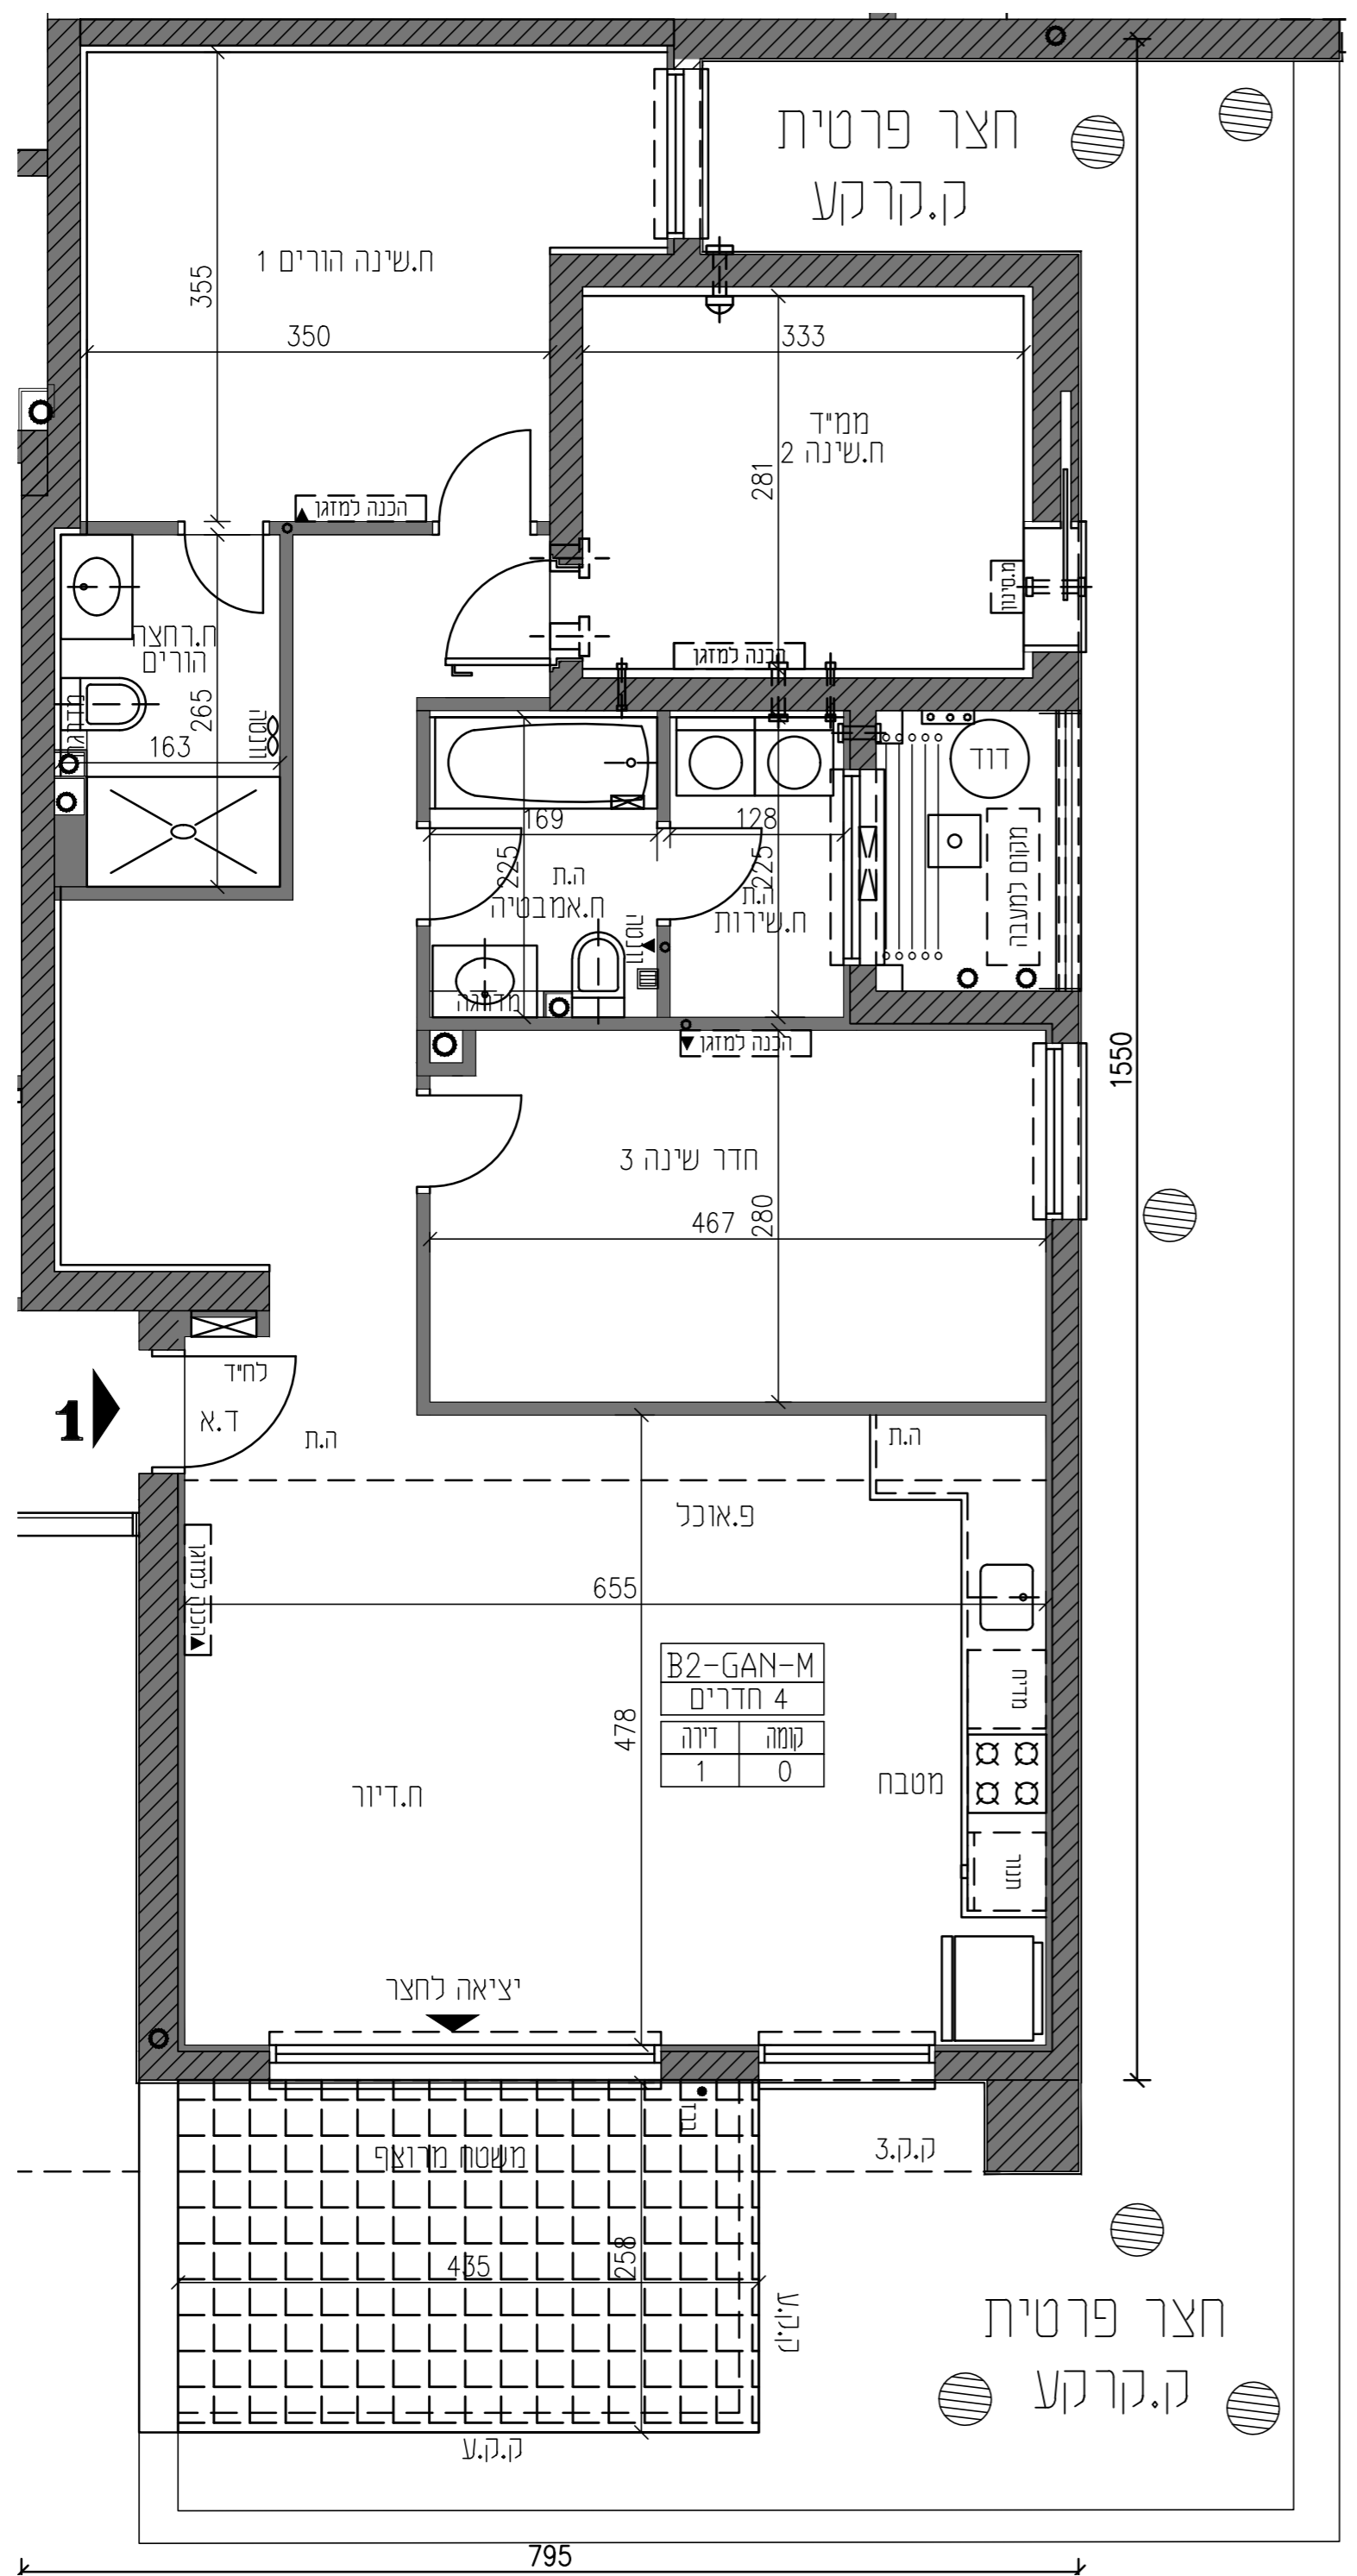

795