



**תכניות מכר**

**בנין/ים 4**

**הנחיות כלליות ומקרא**

**ללא קנ"מ**

הכנה לברז גז  
ברז גז  
איורור מכניאוונטה  
הכנה למחמם מים בגז  
הכנה למזגן  
סגירת צנרת מתחת לכיור על קיר ממיד/בסו

במרפסות השמש יתכן קיר מעקה צידי בנוי במקום מעקה מרפסת מזוגג בהתאם למופיע בתכנית הקומה לבנין

**הנחיות כלליות ומקרא ראה בגליון 01**



**לפני היתר ביה**

מס' בנין
מס' דירה
שם הרוכש
חתימת הרוכש
תאריך פרשקובסקי אדריכלות (בנין/ים)
חתימת החברה
תאריך

**מהדורה להב 1**

**01.06.2025**

**גליון 01**

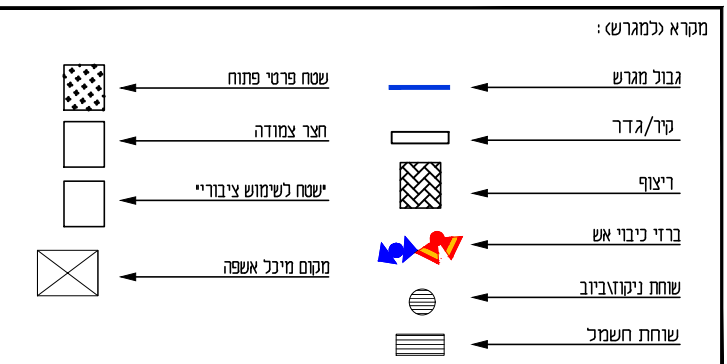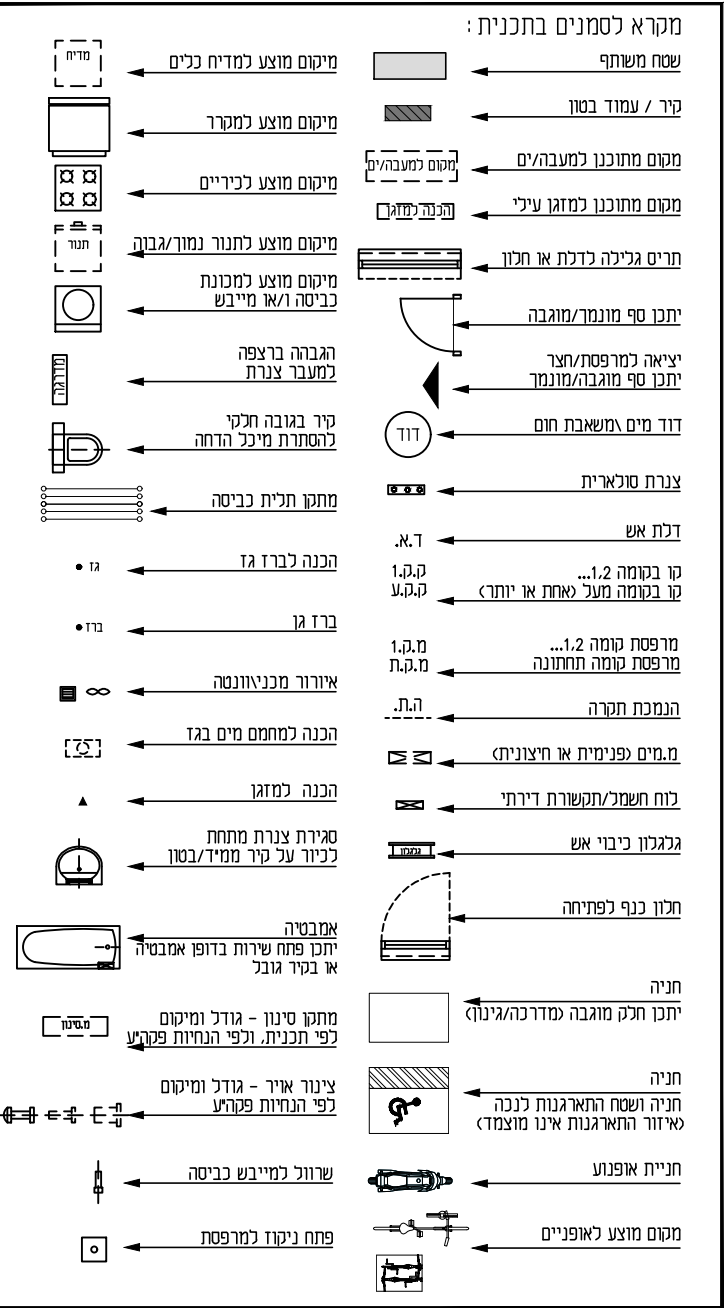



**פרשקובסקי**  
מורדות לינקולן, חיפה

תכניות מכר

בנין/ים 4

סכימת דירות

ללא קנ"מ



במרפסות השמש יתכן קיר מעקה צידי בנוי  
במקום מעקה מרפסת מזוגג  
בהתאם למופיע בתכנית הקומה לבנין

הנחיות כלליות ומקרא  
ראה בגליון 01

לפני היתר בניה

מס' בנין

מס' דירה

שם הרוכש

חתימת הרוכש

תאריך

פרשקובסקי השקעות  
ובנין קנ"מ


חתימת החברה

תאריך

מהדורה לה.ב. 1


01.06.2025

גליון 02

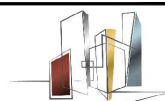


**פרשקובסקי**


מצויינות בנדל"ן

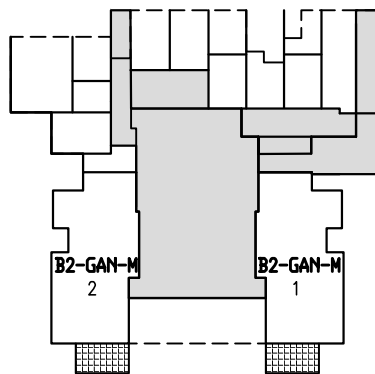


תכנית קומה 1 קרקע

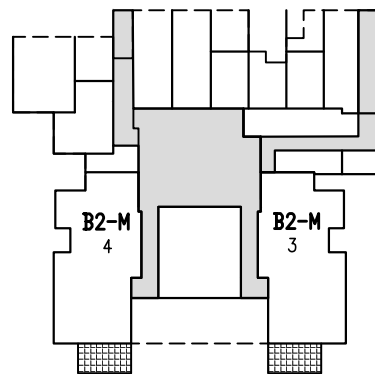


תכנית קומה 1

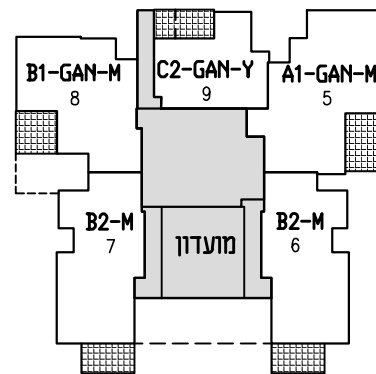


תכנית קומה 2

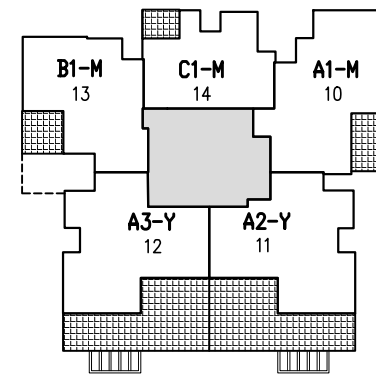


תכנית קומה 3

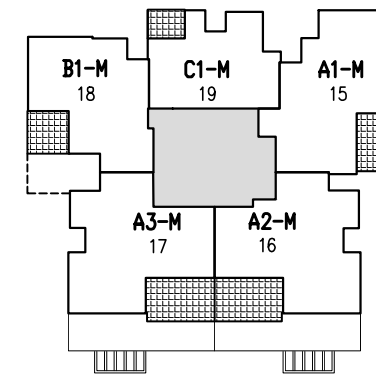


תכנית קומה 4

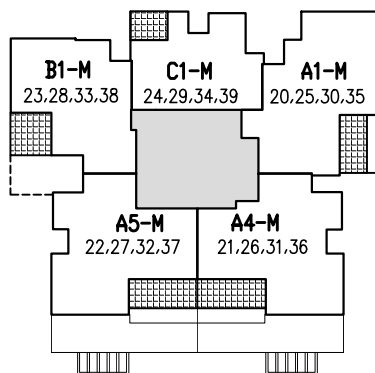


תכנית קומה 5-8

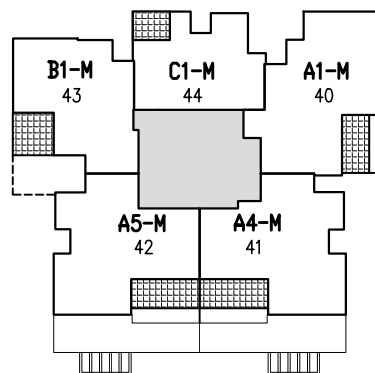


תכנית קומה 9

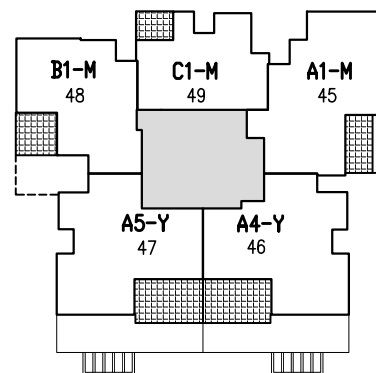


תכנית קומה 10

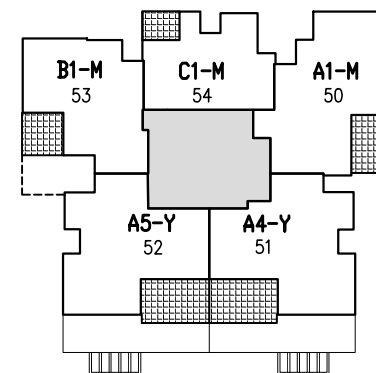


תכנית קומה 11

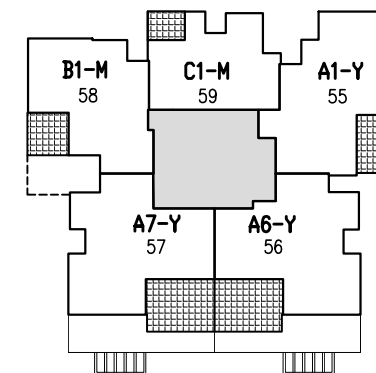


תכנית קומה 12

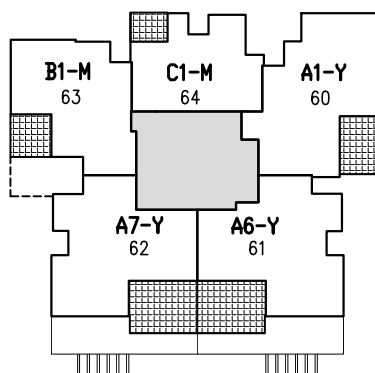


תכנית קומה 13

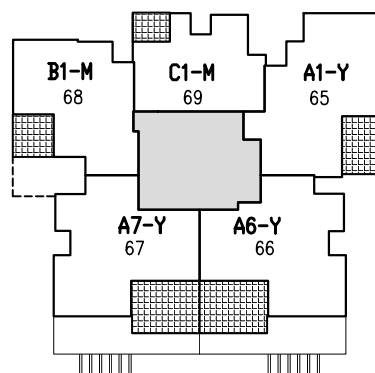


תכנית קומה 14

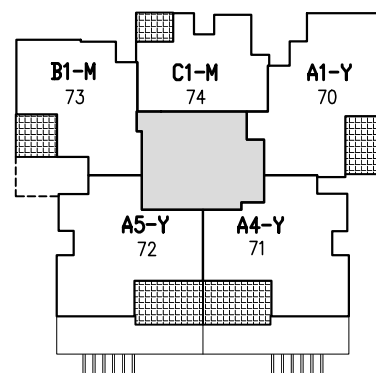


תכנית קומה 15

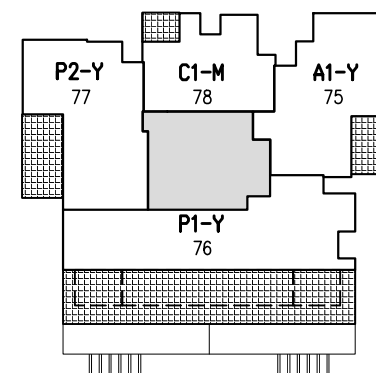


תכנית קומה 16

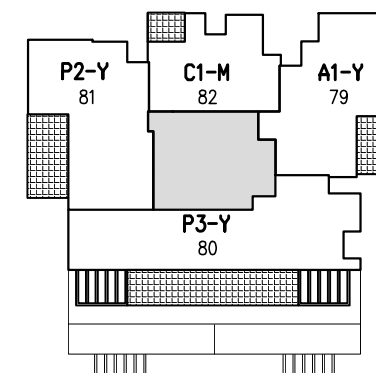


תכנית קומה 17

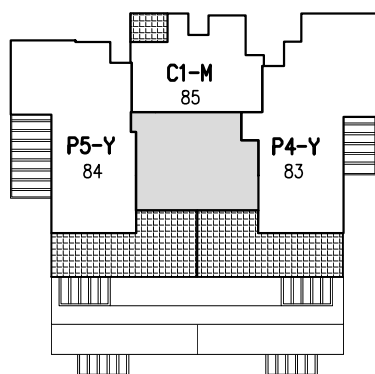

תכנית קומה 18

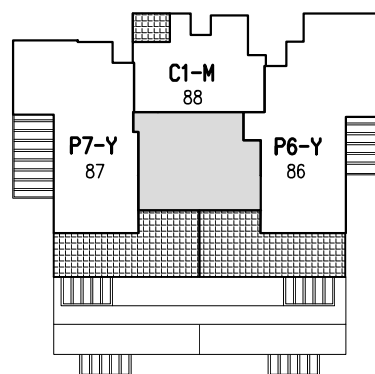

תכנית קומה 19

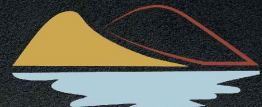

**פרשקובסקי**

מורדות לניקולן, חיפה

תכניות מכר

**בין/ים 8-1**

רשימת מחסנים

**ללא קנ"מ**

במספיקות השמש יתכן קיר מעקה צידי בנוי  
במקום מעקה מרפסת מזוגג  
בהתאם למופיע בתכנית הקומה לבנין

**הנחיות כלליות ומקרא**  
**ראה בגליון 01**

**לפני היתר ביה**

מס' בנין

מס' דירה

שם הרוכש

חתימת הרוכש

תאריך

פרשקובסקי השקעות  
(בנין קנ"מ)

חתימת החברה

תאריך

**מהדורה להב 1**

**01.06.2025**

**גליון 03**



**פרשקובסקי**

מצויינות בנדל"ן

מספר מחסן	קומה	מרתף/ אגף מחסנים	שטח מחסן במ"ר
121	1	מרתף	7.29
122	1	מרתף	8.91
123	1	מרתף	8.91
124	1	מרתף	7.83
125	1	מרתף	7.83
126	1	מרתף	8.15
127	1	מרתף	7.69
128	1	מרתף	7.15
129	1	מרתף	7.15
130	1	מרתף	7.02
131	1	מרתף	7.02
132	1	מרתף	7.02
133	1	מרתף	6.74
134	1	מרתף	5.67
135	1	מרתף	4.99
136	1	מרתף	4.90
137	1	מרתף	4.90
138	1	מרתף	4.90
139	1	מרתף	4.90
140	1	מרתף	4.90
141	1	מרתף	4.90
142	1	מרתף	4.90
143	1	מרתף	4.90
144	1	מרתף	4.90
145	1	מרתף	4.90
146	1	מרתף	4.90
147	1	מרתף	7.2
147A	1	מרתף	7.02
148	1	מרתף	9.28
149	1	מרתף	9.25
150	1	מרתף	9.08
151	1	מרתף	9.28
152	1	אגף מחסנים	6.25
153	1	אגף מחסנים	5.74
154	1	אגף מחסנים	4.81
155	1	אגף מחסנים	7.17
156	1	מרתף	8.39
157	1	מרתף	5.26
158	1	מרתף	7.19
159	1	מרתף	5.78
160	1	מרתף	5.44

מספר מחסן	קומה	מרתף/ אגף מחסנים	שטח מחסן במ"ר
081	0	מרתף	5.51
082	0	מרתף	5.51
083	0	מרתף	5.70
084	0	מרתף	6.12
085	0	מרתף	8.19
086	0	מרתף	8.38
087	0	מרתף	5.65
088	0	מרתף	6.15
089	0	מרתף	8.75
090	0	מרתף	8.75
091	0	מרתף	8.3
092	0	מרתף	7.44
093	0	מרתף	4.99
094	0	מרתף	5.08
095	0	מרתף	5.18
096	0	מרתף	5.18
097	0	מרתף	5.45
098	0	מרתף	9.65
099	0	מרתף	8.37
100	0	מרתף	5.65
100A	0	מרתף	6.15
100B	0	מרתף	5.61
100C	0	מרתף	6.98
101	1	מרתף	7.6
102	1	מרתף	6.6
103	1	מרתף	6.54
104	1	מרתף	6.21
105	1	מרתף	6.58
106	1	מרתף	7.55
107	1	מרתף	7.15
108	1	מרתף	7.15
109	1	מרתף	7.15
110	1	מרתף	7.15
111	1	מרתף	7.15
112	1	מרתף	7.15
113	1	מרתף	7.15
114	1	מרתף	7.15
115	1	מרתף	7.15
116	1	מרתף	7.15
117	1	מרתף	7.15
118	1	מרתף	7.15
119	1	מרתף	7.15
120	1	מרתף	7.15

מספר מחסן	קומה	מרתף/ אגף מחסנים	שטח מחסן במ"ר
041	0	מרתף	4.90
042	0	מרתף	4.90
043	0	מרתף	4.90
044	0	מרתף	4.90
045	0	מרתף	4.90
046	0	מרתף	4.71
047	0	מרתף	4.90
048	0	מרתף	4.99
048A	0	מרתף	5.36
048B	0	מרתף	5.46
049	0	מרתף	5.65
050	0	מרתף	6.14
051	0	מרתף	8.75
052	0	מרתף	8.75
053	0	מרתף	8.3
054	0	מרתף	7.44
055	0	מרתף	5.4
056	0	מרתף	5.22
057	0	מרתף	5.22
058	0	מרתף	5.22
059	0	מרתף	5.51
060	0	מרתף	9.58
061	0	מרתף	9.58
062	0	מרתף	5.65
063	0	מרתף	6.15
064	0	מרתף	8.75
065	0	מרתף	8.75
066	0	מרתף	8.3
067	0	מרתף	7.44
068	0	מרתף	9.58
069	0	מרתף	9.58
070	0	מרתף	5.65
071	0	מרתף	6.15
072	0	מרתף	8.75
073	0	מרתף	8.75
074	0	מרתף	8.3
075	0	מרתף	7.44
076	0	מרתף	5.57
077	0	מרתף	5.13
078	0	מרתף	5.40
079	0	מרתף	5.70
080	0	מרתף	5.51

מספר מחסן	קומה	מרתף/ אגף מחסנים	שטח מחסן במ"ר
001	0	מרתף	4.22
002	0	מרתף	5.79
003	0	מרתף	5.13
004	0	מרתף	4.82
005	0	מרתף	4.5
006	0	מרתף	4.19
007	0	מרתף	4.55
008	0	מרתף	7.14
009	0	מרתף	6.97
010	0	מרתף	10.39
011	0	מרתף	10.39
012	0	מרתף	7.15
013	0	מרתף	7.15
014	0	מרתף	7.15
015	0	מרתף	7.15
016	0	מרתף	7.15
017	0	מרתף	7.15
018	0	מרתף	7.15
019	0	מרתף	7.15
020	0	מרתף	7.15
021	0	מרתף	7.29
022	0	מרתף	8.91
023	0	מרתף	8.91
024	0	מרתף	7.83
025	0	מרתף	7.83
026	0	מרתף	8.15
027	0	מרתף	7.69
028	0	מרתף	7.15
029	0	מרתף	7.15
030	0	מרתף	6.88
031	0	מרתף	6.40
032	0	מרתף	5.36
033	0	מרתף	5.70
034	0	מרתף	4.99
035	0	מרתף	4.90
036	0	מרתף	4.90
037	0	מרתף	4.90
038	0	מרתף	4.90
039	0	מרתף	4.90
040	0	מרתף	4.90



**פרשקובסקי**

מורדות לניקולן, חיפה

תכניות מכר

בין/ים 8-1

רשימת מחסנים

ללא קנ"מ

במרפסות השמש יתכן קיר מעקה צידי בנוי  
במקום מעקה מרפסת מזוגג  
בהתאם למופיע בתכנית הקומה לבנין

**הנחיות כלליות ומקרא**  
**ראה בגליון 01**

**לפני היתר ביה**

מס' בנין

מס' דירה

שם הרוכש

חתימת הרוכש

תאריך

פרשקובסקי חשקנות  
(בנין קנ"מ)


חתימת החברה

תאריך

**מהדורה להב 1**

**01.06.2025**

**גליון 04**

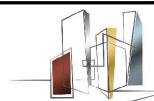

**פרשקובסקי**

מצויינות בנדל"ן

מספר מחסן	קומה	מרתף/ אגף מחסנים	שטח מחסן במ"ר
281	1	אגף מחסנים	6.59
282	1	אגף מחסנים	5.68
283	1	אגף מחסנים	6.75
284	1	אגף מחסנים	5.34
285	1	אגף מחסנים	6.66
286	1	אגף מחסנים	5.34
287	1	אגף מחסנים	6.81
288	1	אגף מחסנים	5.34
289	1	אגף מחסנים	6.81
290	1	אגף מחסנים	5.34
291	1	אגף מחסנים	5.57
292	1	אגף מחסנים	7.16
293	1	אגף מחסנים	6.82
294	1	אגף מחסנים	6.58
295	1	אגף מחסנים	8.50
296	1	אגף מחסנים	7.61
297	1	אגף מחסנים	10.96
298	1	מרתף	10.17
299	1	מרתף	5.26
300	1	מרתף	8.39
301	1	מרתף	9.02
302	1	מרתף	8.5
303	1	מרתף	7.20
304	1	מרתף	5.04
305	1	מרתף	5.04
306	1	מרתף	8.58
307	1	מרתף	9.46
308	1	אגף מחסנים	4.72
309	1	אגף מחסנים	7.02
310	1	אגף מחסנים	4.86
311	1	אגף מחסנים	4.46
312	1	אגף מחסנים	4.14
313	1	אגף מחסנים	5.53
314	1	אגף מחסנים	6.38
315	1	אגף מחסנים	4.86
316	1	אגף מחסנים	6.97
317	1	אגף מחסנים	4.86
318	1	אגף מחסנים	5.53
	2	גן ילדים	3.24

מספר מחסן	קומה	מרתף/ אגף מחסנים	שטח מחסן במ"ר
241	1	אגף מחסנים	6.52
242	1	אגף מחסנים	3.37
243	1	אגף מחסנים	6.98
244	1	אגף מחסנים	5.9
244A	1	אגף מחסנים	5.64
245	1	אגף מחסנים	5.99
246	1	אגף מחסנים	5.57
247	1	אגף מחסנים	6.87
248	1	אגף מחסנים	5.57
249	1	אגף מחסנים	6.68
250	1	אגף מחסנים	5.58
251	1	אגף מחסנים	7.4
252	1	אגף מחסנים	6.72
253	1	אגף מחסנים	5.34
254	1	אגף מחסנים	5.34
255	1	אגף מחסנים	5.46
256	1	אגף מחסנים	5.46
257	1	אגף מחסנים	6.62
258	1	אגף מחסנים	5.43
259	1	אגף מחסנים	7.28
260	1	אגף מחסנים	6.67
261	1	אגף מחסנים	6.46
262	1	אגף מחסנים	8.50
263	1	אגף מחסנים	7.61
264	1	אגף מחסנים	10.96
265	1	מרתף	10.17
266	1	מרתף	9.83
267	1	מרתף	8.39
268	1	מרתף	5.26
269	1	מרתף	7.18
270	1	מרתף	5.78
271	1	מרתף	5.44
272	1	מרתף	6.12
273	1	מרתף	8.03
274	1	מרתף	9.1
275	1	אגף מחסנים	7.78
276	1	אגף מחסנים	6.27
277	1	אגף מחסנים	6.57
278	1	אגף מחסנים	3.38
279	1	אגף מחסנים	6.52
280	1	אגף מחסנים	6.38

מספר מחסן	קומה	מרתף/ אגף מחסנים	שטח מחסן במ"ר
201	1	אגף מחסנים	6.57
202	1	אגף מחסנים	6.38
203	1	אגף מחסנים	6.52
204	1	אגף מחסנים	3.37
205	1	אגף מחסנים	6.46
206	1	אגף מחסנים	5.56
207	1	אגף מחסנים	6.34
208	1	אגף מחסנים	5.41
209	1	אגף מחסנים	6.35
210	1	אגף מחסנים	5.04
211	1	אגף מחסנים	6.35
212	1	אגף מחסנים	5.23
213	1	אגף מחסנים	6.35
214	1	אגף מחסנים	5.23
215	1	אגף מחסנים	6.34
216	1	אגף מחסנים	5.34
217	1	אגף מחסנים	6.35
218	1	אגף מחסנים	5.57
219	1	אגף מחסנים	5.99
220	1	אגף מחסנים	6.02
221	1	אגף מחסנים	6.23
222	1	אגף מחסנים	5.6
223	1	אגף מחסנים	5.84
224	1	אגף מחסנים	7.99
225	1	אגף מחסנים	7.6
226	1	אגף מחסנים	10.96
227	1	מרתף	9.28
228	1	מרתף	8.98
229	1	מרתף	8.39
230	1	מרתף	5.26
231	1	מרתף	7.18
232	1	מרתף	5.77
233	1	מרתף	5.43
234	1	מרתף	6.12
235	1	מרתף	8.03
236	1	מרתף	9.09
237	1	אגף מחסנים	7.78
238	1	אגף מחסנים	6.27
239	1	אגף מחסנים	6.57
240	1	אגף מחסנים	6.38

מספר מחסן	קומה	מרתף/ אגף מחסנים	שטח מחסן במ"ר
161	1	מרתף	6.12
162	1	מרתף	8.03
163	1	מרתף	9.09
164	1	אגף מחסנים	7.78
165	1	אגף מחסנים	6.27
166	1	אגף מחסנים	6.57
167	1	אגף מחסנים	6.38
168	1	אגף מחסנים	6.52
169	1	אגף מחסנים	3.37
170	1	אגף מחסנים	7.38
171	1	אגף מחסנים	7.04
172	1	אגף מחסנים	6.16
173	1	אגף מחסנים	5.68
174	1	אגף מחסנים	5.68
175	1	אגף מחסנים	5.97
176	1	אגף מחסנים	5.68
177	1	אגף מחסנים	6.46
178	1	אגף מחסנים	5.68
179	1	אגף מחסנים	6.46
180	1	אגף מחסנים	6.81
181	1	אגף מחסנים	6.03
182	1	אגף מחסנים	5.57
183	1	אגף מחסנים	6.23
184	1	אגף מחסנים	6.25
185	1	אגף מחסנים	6.35
186	1	אגף מחסנים	5.60
187	1	אגף מחסנים	5.84
188	1	אגף מחסנים	7.99
189	1	אגף מחסנים	7.61
190	1	אגף מחסנים	10.96
191	1	מרתף	8.39
192	1	מרתף	5.26
193	1	מרתף	7.19
194	1	מרתף	5.77
195	1	מרתף	5.43
196	1	מרתף	6.12
197	1	מרתף	8.03
198	1	מרתף	9.09
199	1	אגף מחסנים	7.78
200	1	אגף מחסנים	6.27



**פרשקובסקי**  
מורדות ליוקולן, חיפה

**בנינים 1-8**  
תכנית מרש-קומה 1

ק"מ 0 1 2 3  
סכנו

שטח כבניה  
בתכנון ע"י אישים

במסגרת המסמך יתכן קיומם של ציוד בטיחות וציוד חירום המיועד לשימוש בלבד. המסמך אינו מהווה תוכנית גיבוי.

**החיות כלליות ומקרא**  
**רואה בגליון 05**

**לפי הינתר ביה**

מס בנין  
מס דירה  
מס רחוב  
חיתוך ורונט  
חיתוך רחבה  
חיתוך

**מהדורה להגב 1**  
**01.06.2025**  
**גליון 06**

**פרשקובסקי**  
מציגות בגליון

שטח ציבורי  
בתכנון ע"י אישים

גבול מרש



כביש חס' 100'  
בתכנון ע"י אישים

גבול מרש

גבול מרש

שטח כבניה  
בתכנון ע"י אישים

שטח ציבורי  
בתכנון ע"י אישים

גבול מרש

שטח ציבורי  
בתכנון ע"י אישים



**פרשקובסקי**  
מנדיות לינקולן, חיפה

**בנינים 1-8**  
תכנית מגרש-קומה 3

**קצ"מ 200**

שטח כבנייה  
נתכננו ע"י אדריכלים

**לפני היצר בניה**

מס בנין  
מס דירה  
מס הרכש  
חתימת הרוכש  
תאריך  
פרטיביליזציה  
חתימת החברה  
תאריך

**מהדורה להגב 1**  
**01.06.2025**  
**גליון 08**

**פרשקובסקי**  
מעיינית בנילדו

שטח ציבורי  
נתכננו ע"י אדריכלים


גבול מגרש

שטח ציבורי  
נתכננו ע"י אדריכלים

כביש נוס' 100  
נתכננו ע"י אדריכלים

גבול מגרש

גבול מגרש

 

**פרשקובסקי**  
מורדות ליינקולן, חיפה

תכניות מכר

בניינים 4

קומות קרקע-כניסה

קני"מ 100

0 1 2 3

במפרסות השמש יתכן קיר מעקה צידי בניינים במקום מעקה מרפסת מזוג בהתאם למופיע בתכנית הקומה לבנין

**הנחיות כלליות ומקרא**  
**ראה בגליון 01**

**לפני היתר בניה**

מס' בנין

מס' דירה

שם הרוכש

חתימת הרוכש

תאריך

פרשקובסקי הנדסה וקונסטרוקציה ובנייה

חתימת החברה


תאריך

**מהדורה להב. 1**

01.06.2025


גליון 09

**פרשקובסקי**  
מצויינות בנדל"ן

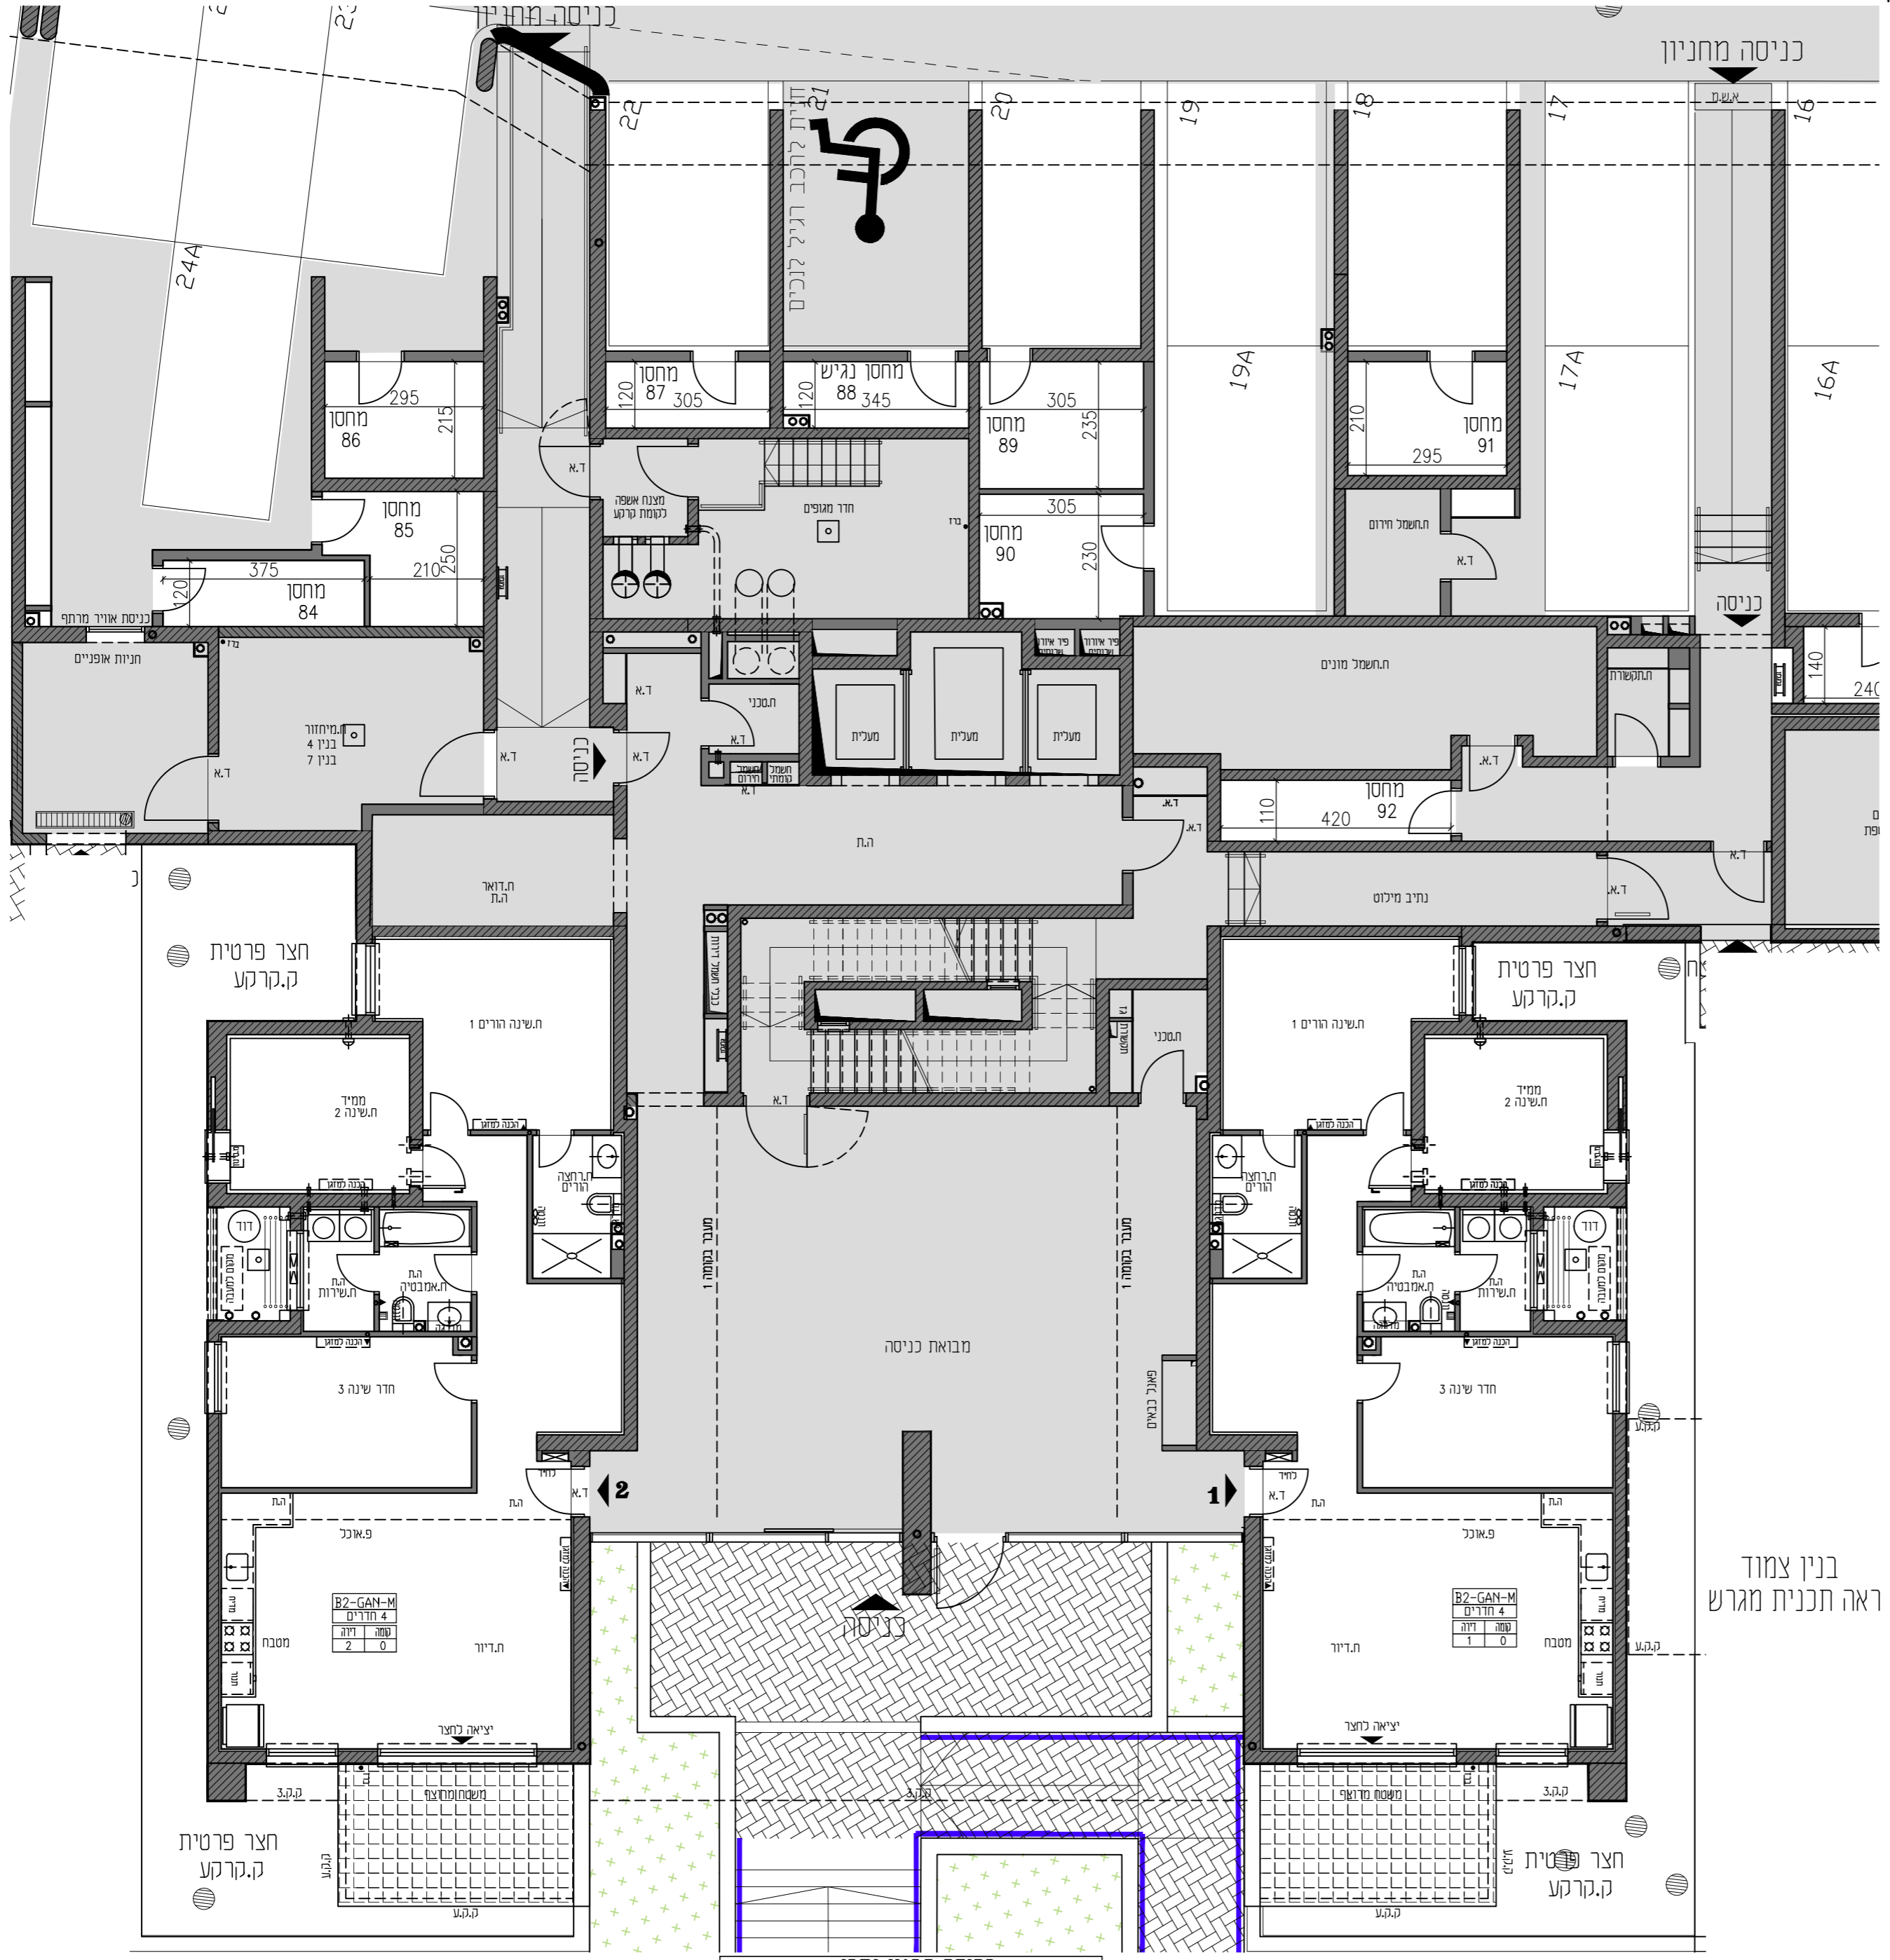

בהיקף הבניין יתכן :  
חניון , בניינים גובלים , פיתוח שטח  
ומערכות טכניות.  
ראה תכנית מגרש.

בנין צמוד  
ראה תכנית מגרש

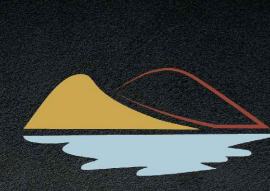


**פרשקובסקי**  
מורדות לניקולו, חיפה

תכניות מכר

**בנין 4**

תכנית קומה 1

קני"מ 1:100




במספרות השמש יתכן קיר מעקה צידי בנוי במקום מעקה מרפסת מזוגג בהתאם למופיע בתכנית הקומה לבנין

**הנחיות כלליות ומקרא**  
ראה בגליון 01


**לפני היתר בניה**

מס' בנין \_\_\_\_\_  
מס' דירה \_\_\_\_\_  
שם הרוכש \_\_\_\_\_  
חתימת הרוכש \_\_\_\_\_  
תאריך \_\_\_\_\_  
פרשקובסקי הנדסה וקונסטרוקציה ובנין י"מ  
חתימת החברה \_\_\_\_\_  
תאריך \_\_\_\_\_

**מהדורה לה.ב. 1**  
01.06.2025  
גליון 10

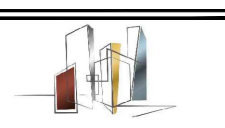

**פרשקובסקי**  
מצויינות בנדל"ן

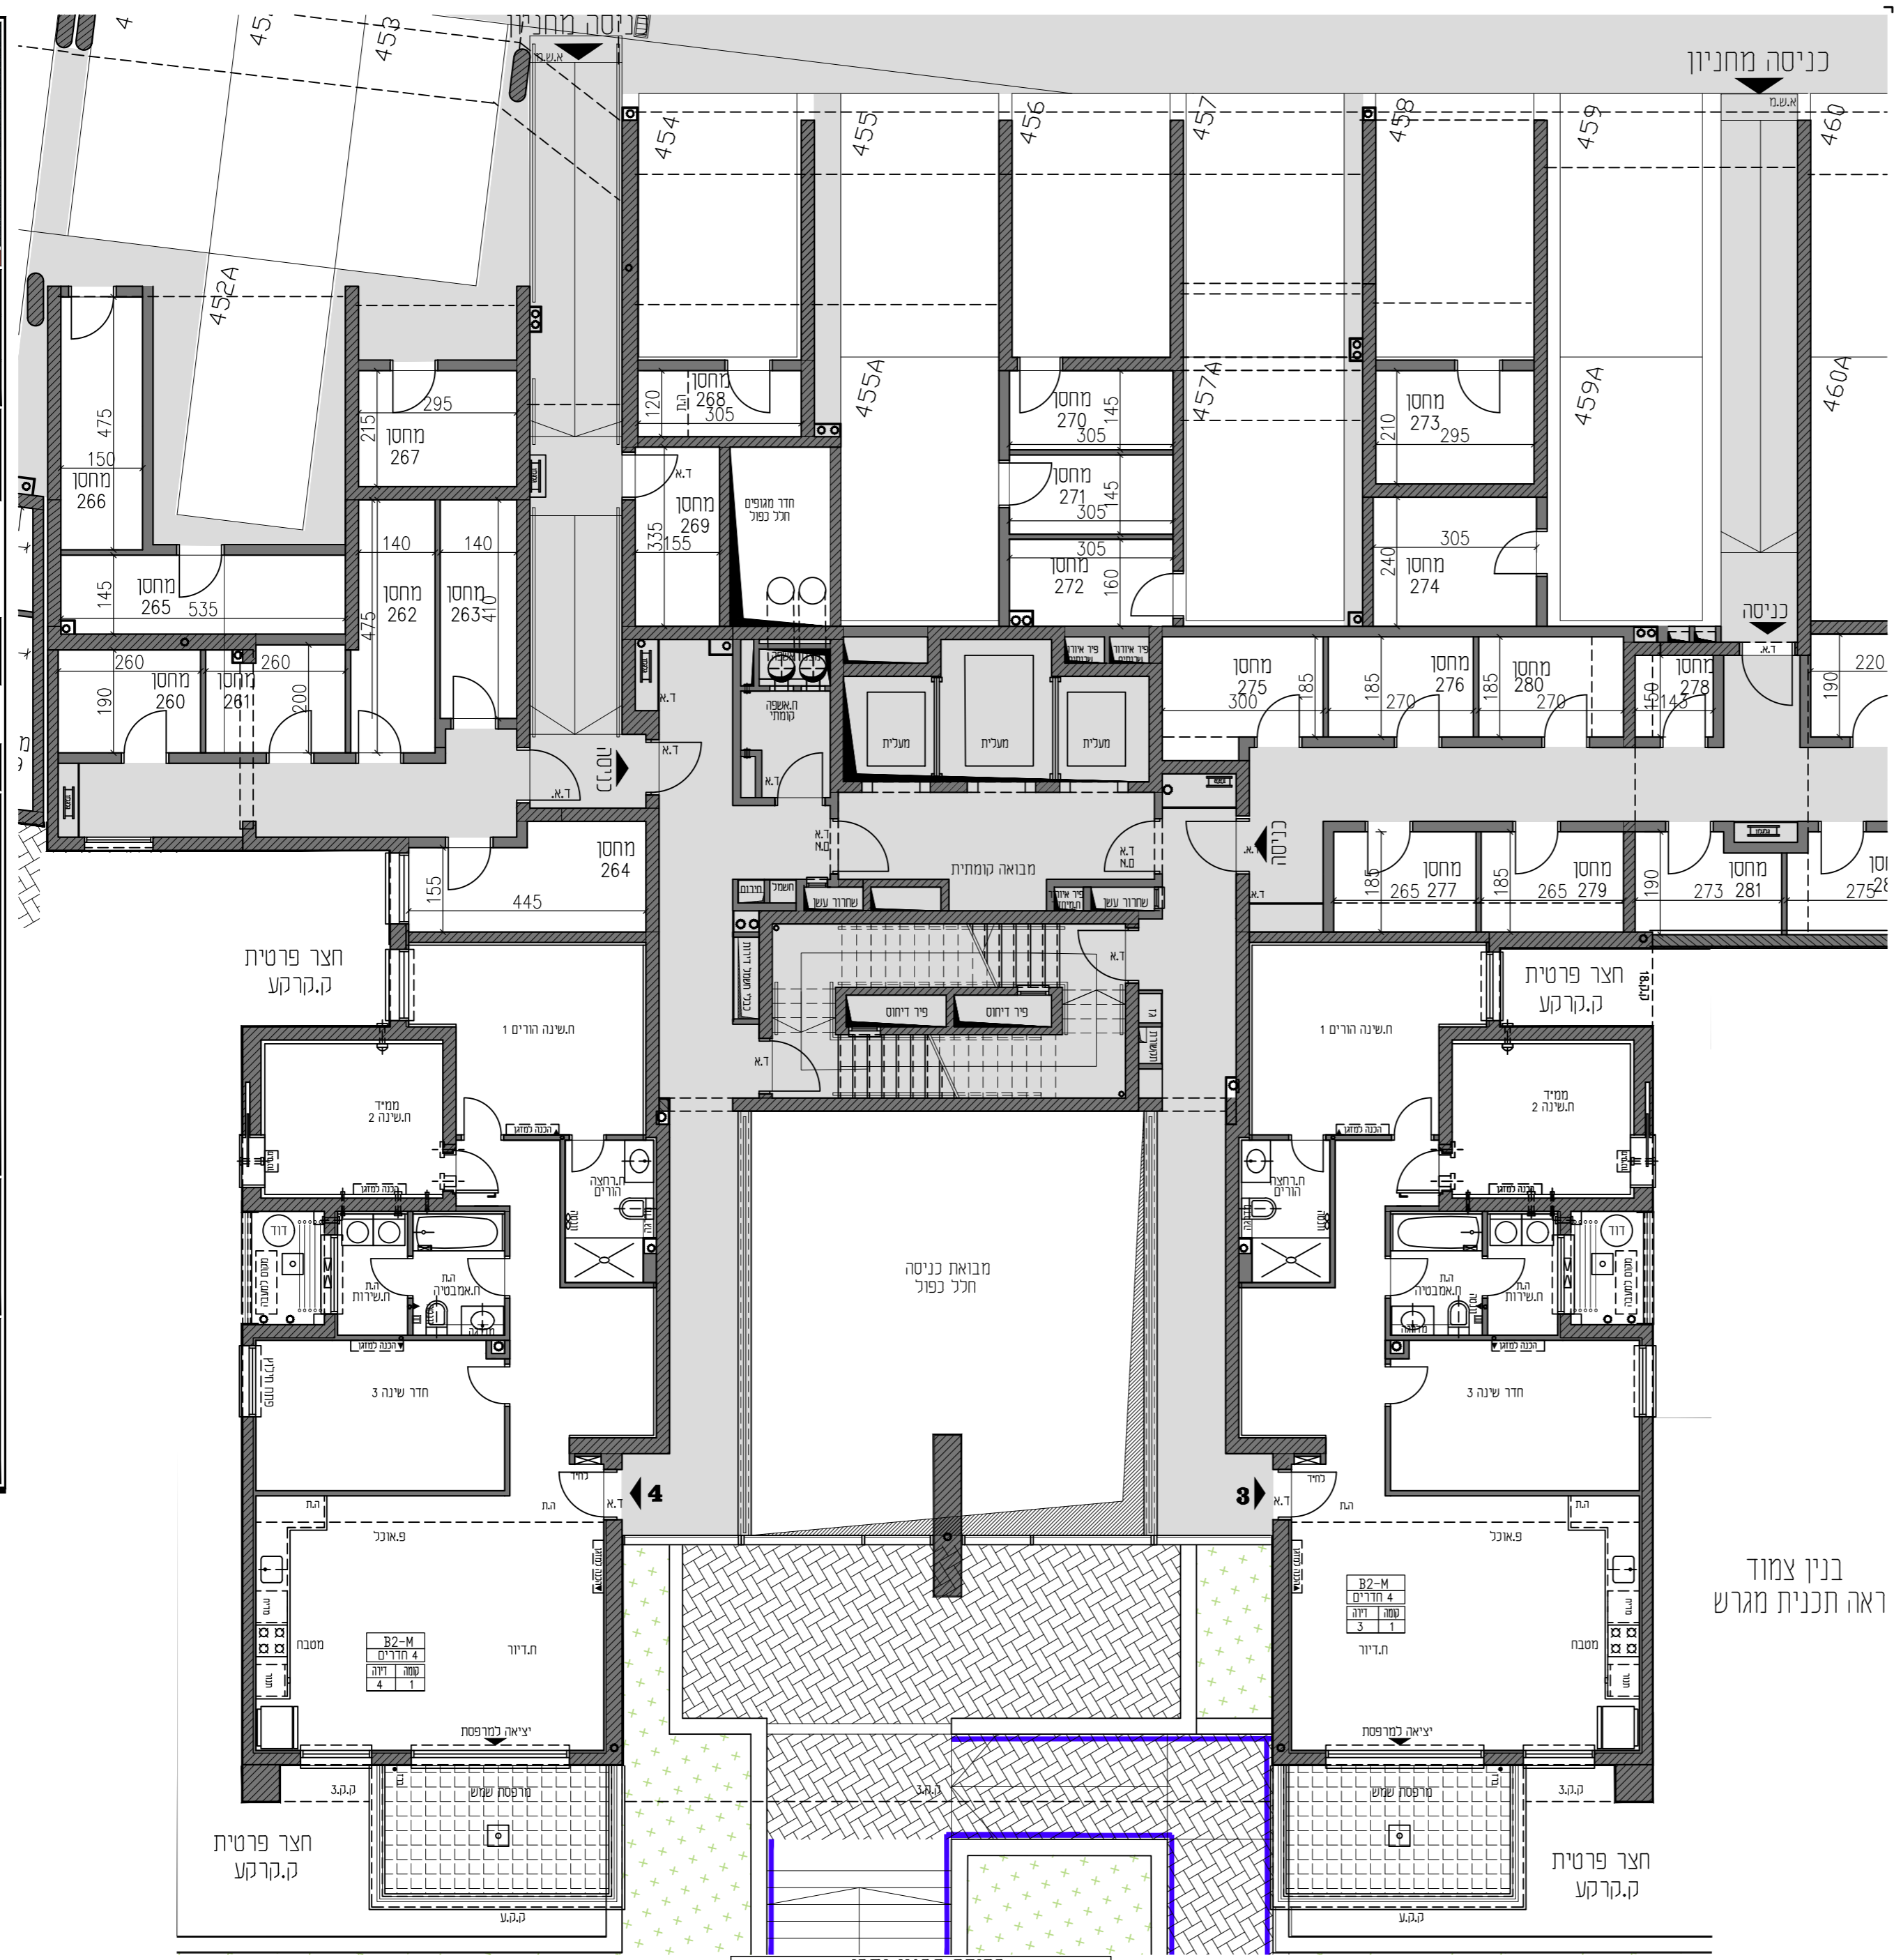

בנין צמוד  
ראה תכנית מגרש

בהיקף הבנין יתכן :  
חניון , בנינים גובלים , פיתוח שטח  
ומערכות טכניות.  
ראה תכנית מגרש.

**פרשקובסקי**  
מורדות לניקולן, חיפה

תכניות מכר

בניינים 4

תכנית קומה 2

קני"מ 100:1

0 1 2 3

אזור

אזור

במספחות השמש יתכן קיר מעקה ציד בניי  
במקום מעקה מרפסת מזוג  
בהתאם למופיע בתכנית הקומה לבנין

**הנחיות כלליות ומקרא**  
**ראה בגליון 01**

**לפני היזר ביה**

מס' בנין

מס' דירה

שם הרוכש

חתימת הרוכש

תאריך

פרשקובסקי השקעות  
ובניינים

חתימת החברה


תאריך

**מהדורה להגב 1**

01.06.2025

גליון 01


**פרשקובסקי**  
מצויינות בנדל"ן

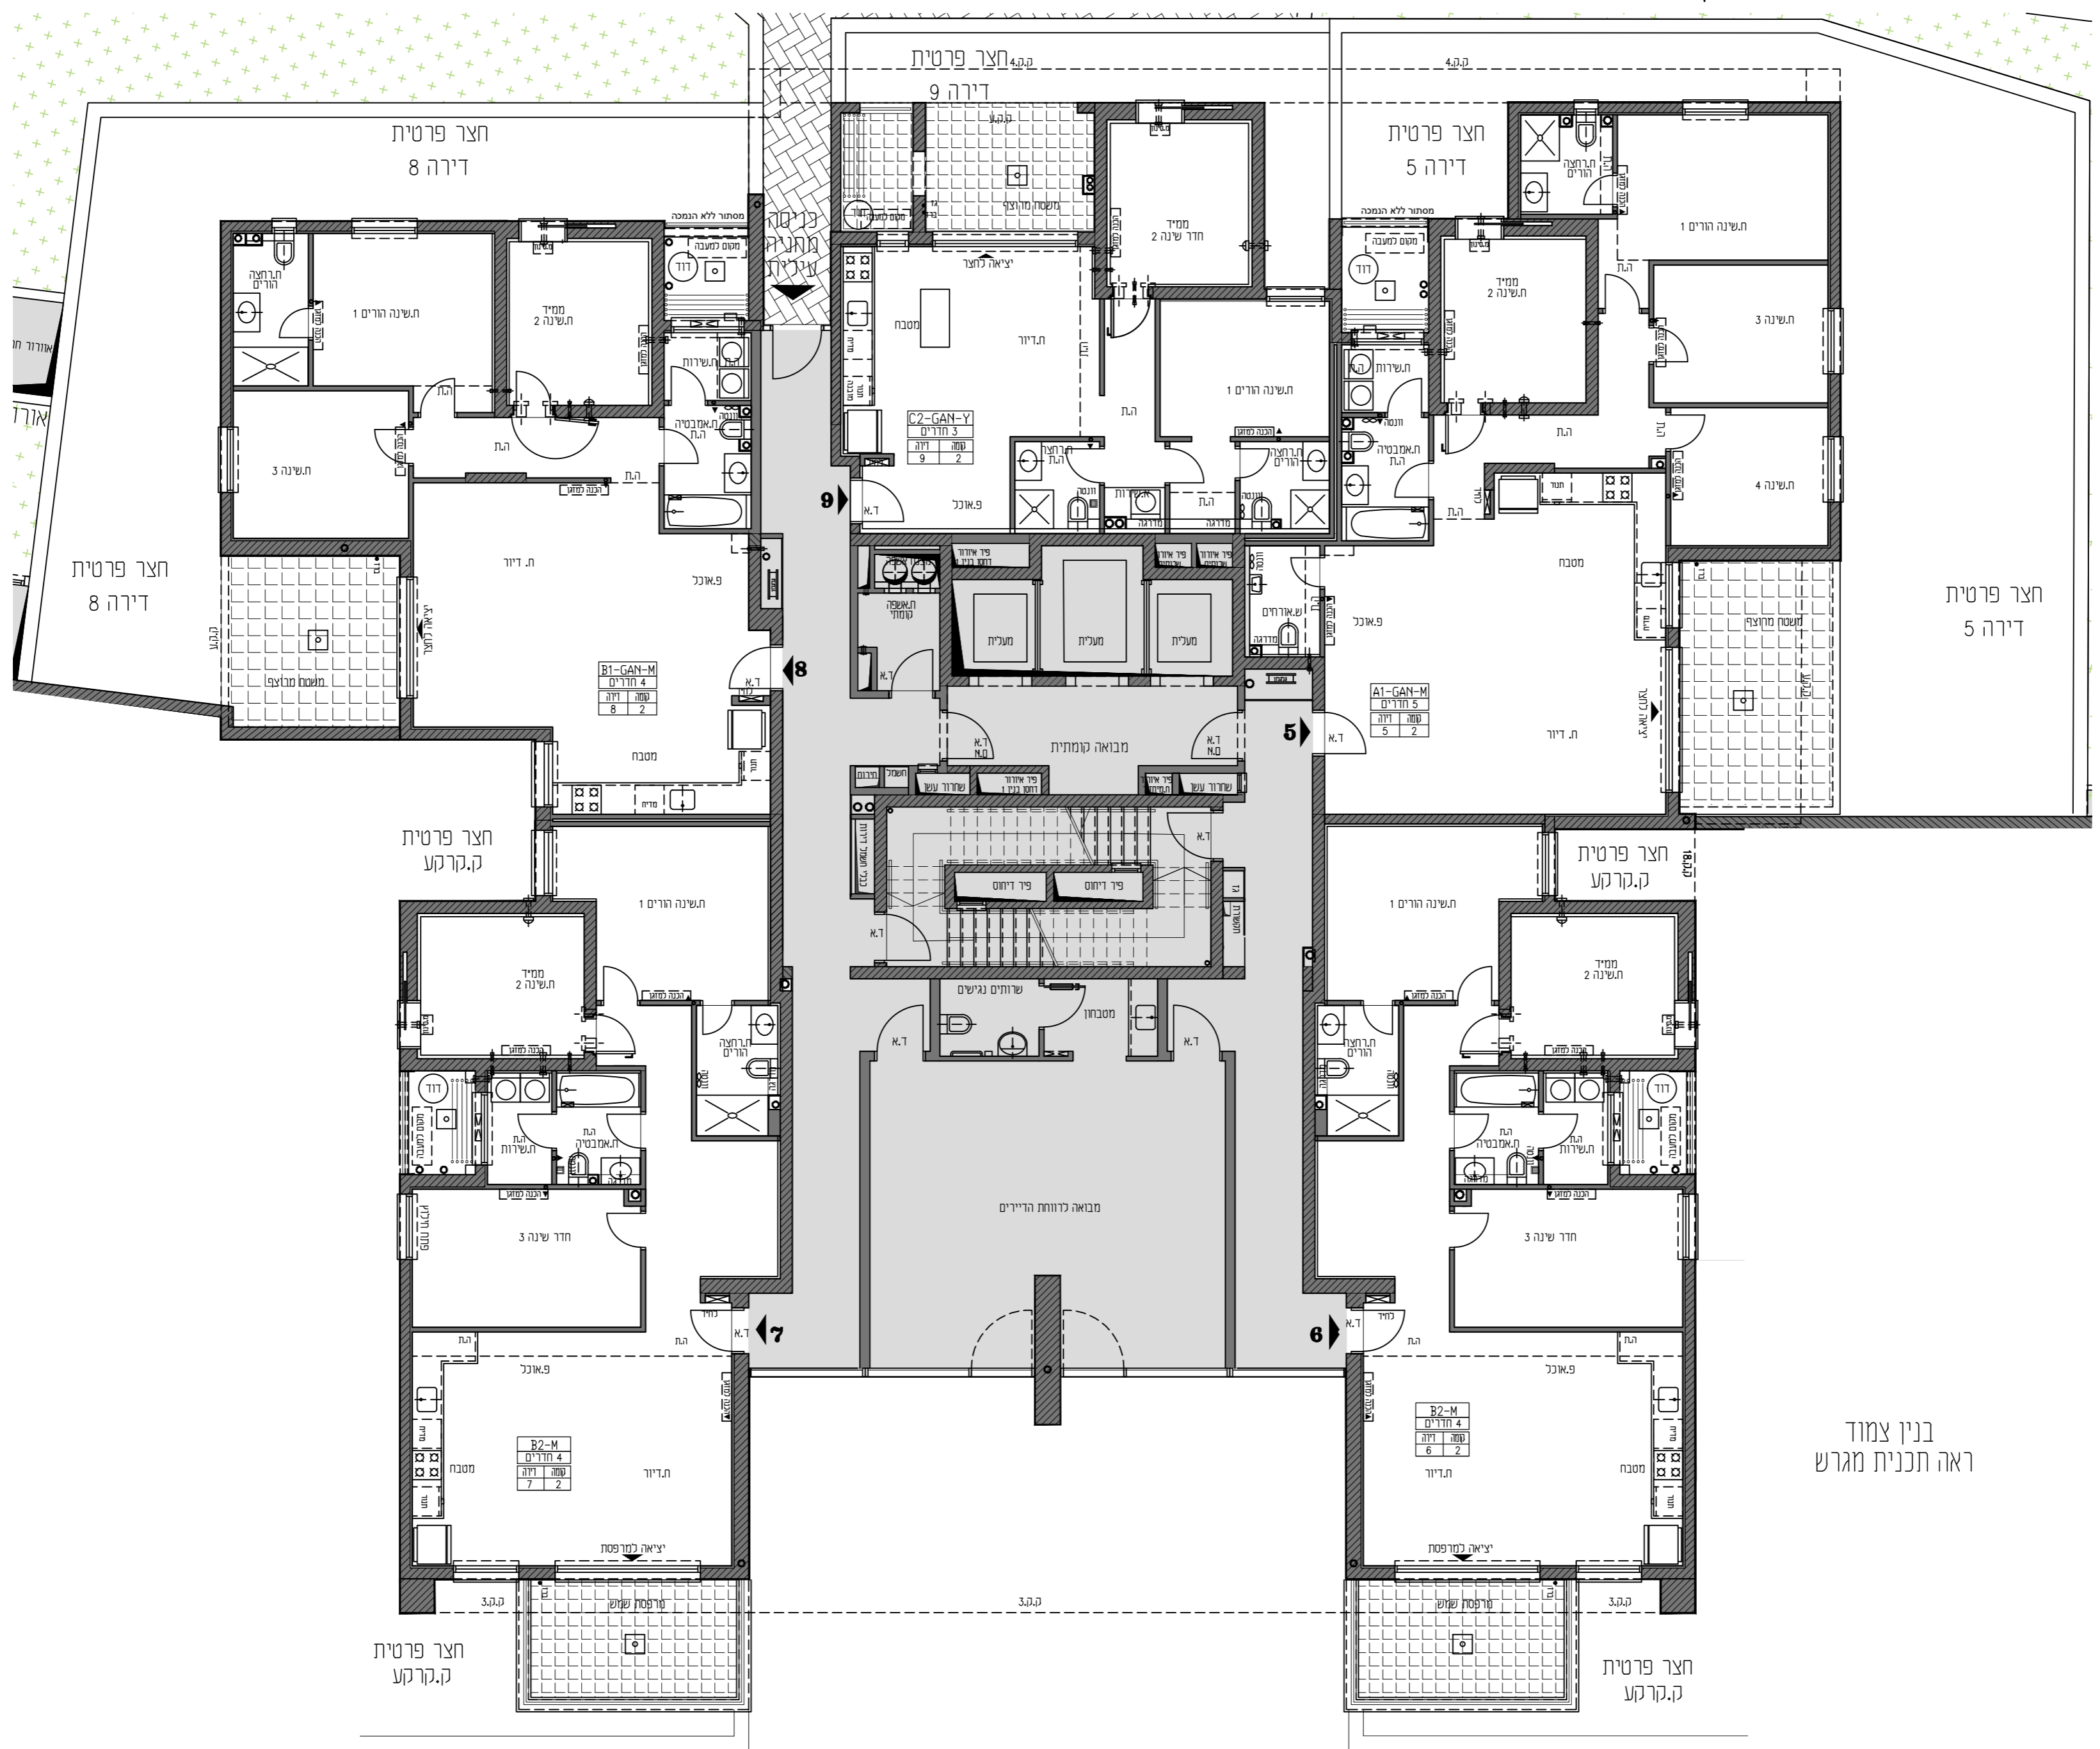

בנין צמוד  
ראה תכנית מגרש

בהיקף הבנין יתכן :  
חניון , בניינים גובלים , פיתוח שטח  
ומערכות טכניות.  
ראה תכנית מגרש.



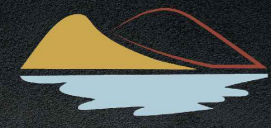



**פרשקובסקי**  
מורדות לניקולן, חיפה

**תכניות מכר**

**בין/ים 2,4**

**תכנית קומה 4**

**קני"ח 100**

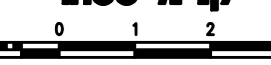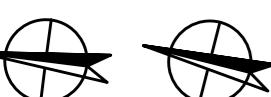**בנין 4**   **בנין 2**

במפרט השמש יתכן קיר מעקה צידי בנוי במקום מעקה מרפסת מזוג בהתאם למופיע בתכנית הקומה לבנין

**הצגות כלליות ומקרא**

**ראה בגליון 01**

**לפי היזם ביה**

---

מסי בנין

מסי דירה

שם הרוכש

חתימת הרוכש

תאריך

מרישורבסקי/שיעועות ובנין י"ב

חתימת החברה


תאריך

---


**מהדורה להגב 1**

**01.06.2025**

**גליון 13**



**פרשקובסקי**  
מצוינות בנדל"ן

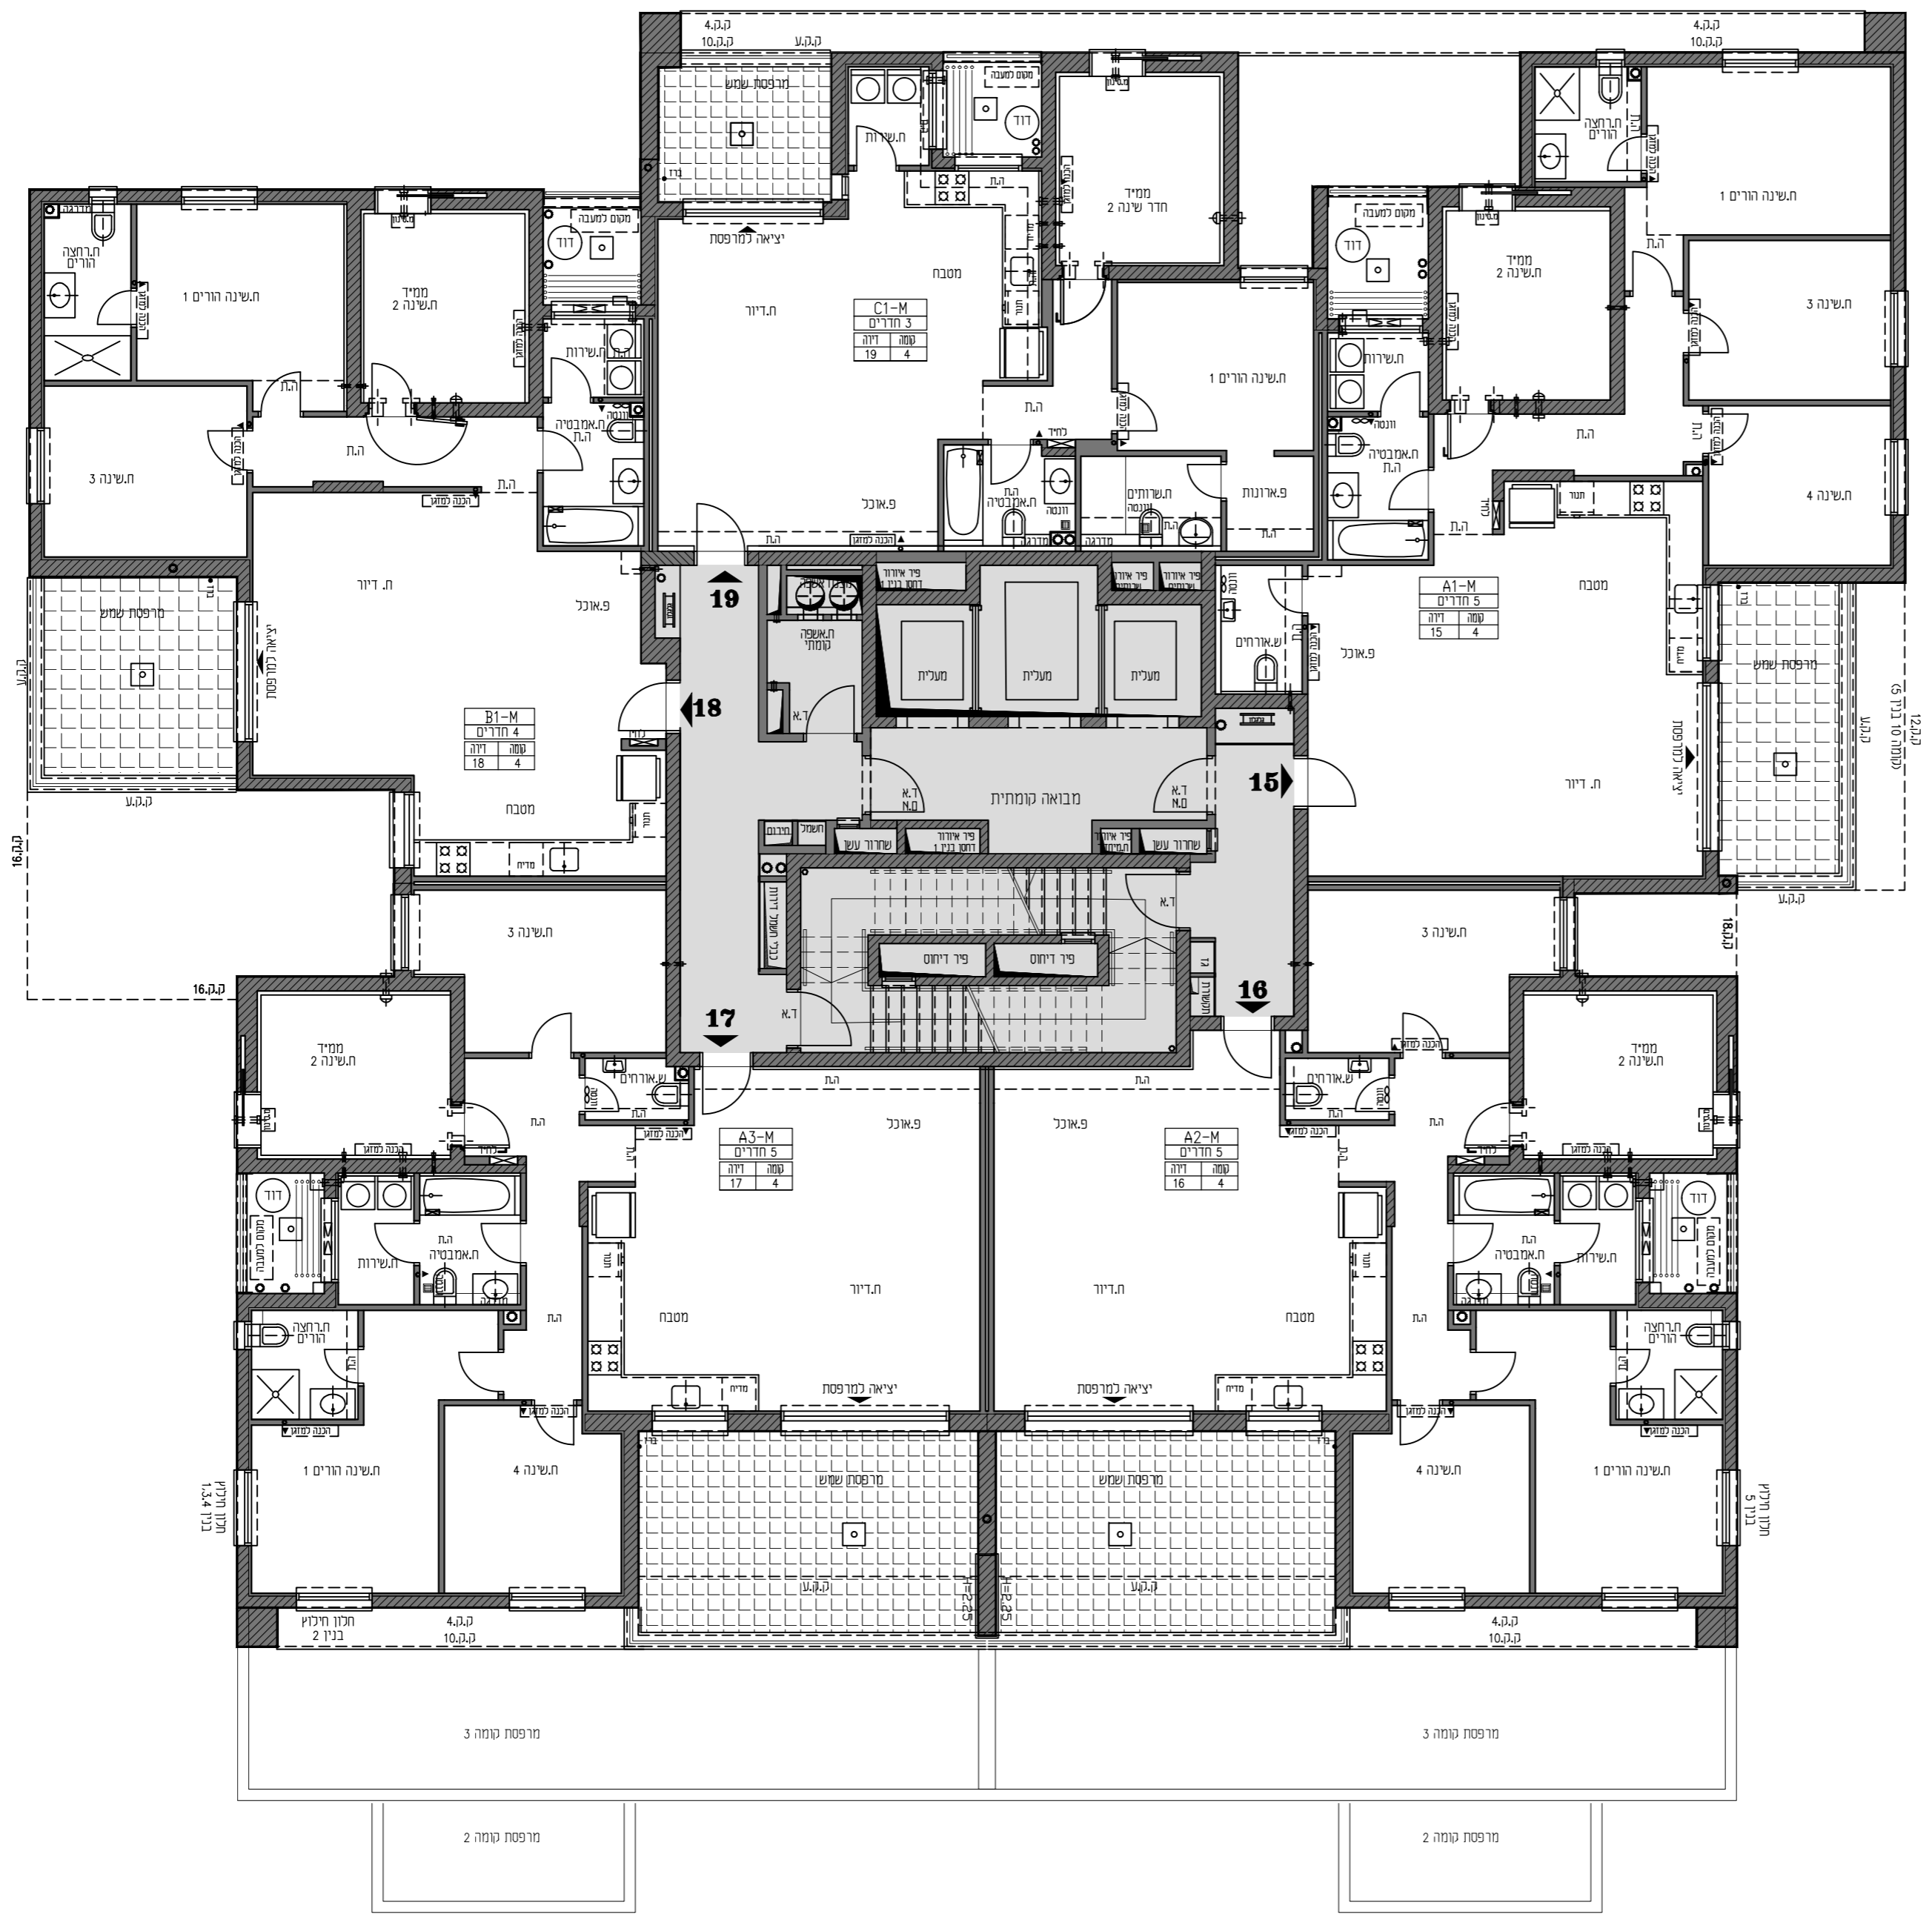






**פרשקובסקי**  
מורדות לניקולן, חיפה

תכניות מכר

**בין/ים 2,4**

**תכנית קומה 9**

**קני"ח 100%**

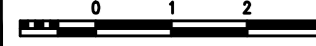

בנין 4 בנין 2

במסגרת השמש יתכן קיר מעקה ציד בנין במקום מעקה מרפסת מזוג בהתאם למופיע בתכנית הקומה לבנין

**והזיזות כלליות ומקרא ראה בגליון 05**

**לפי דיוור בניה**

מס בנין

מס דירה

שם הרוכש

חתימת הרוכש

תאריך

חתימת החברה

תאריך


**מהחזרה להגב 1**


**01.06.2025**

**גליון 15**



**פרשקובסקי**  
מצוינות בנדל"ן

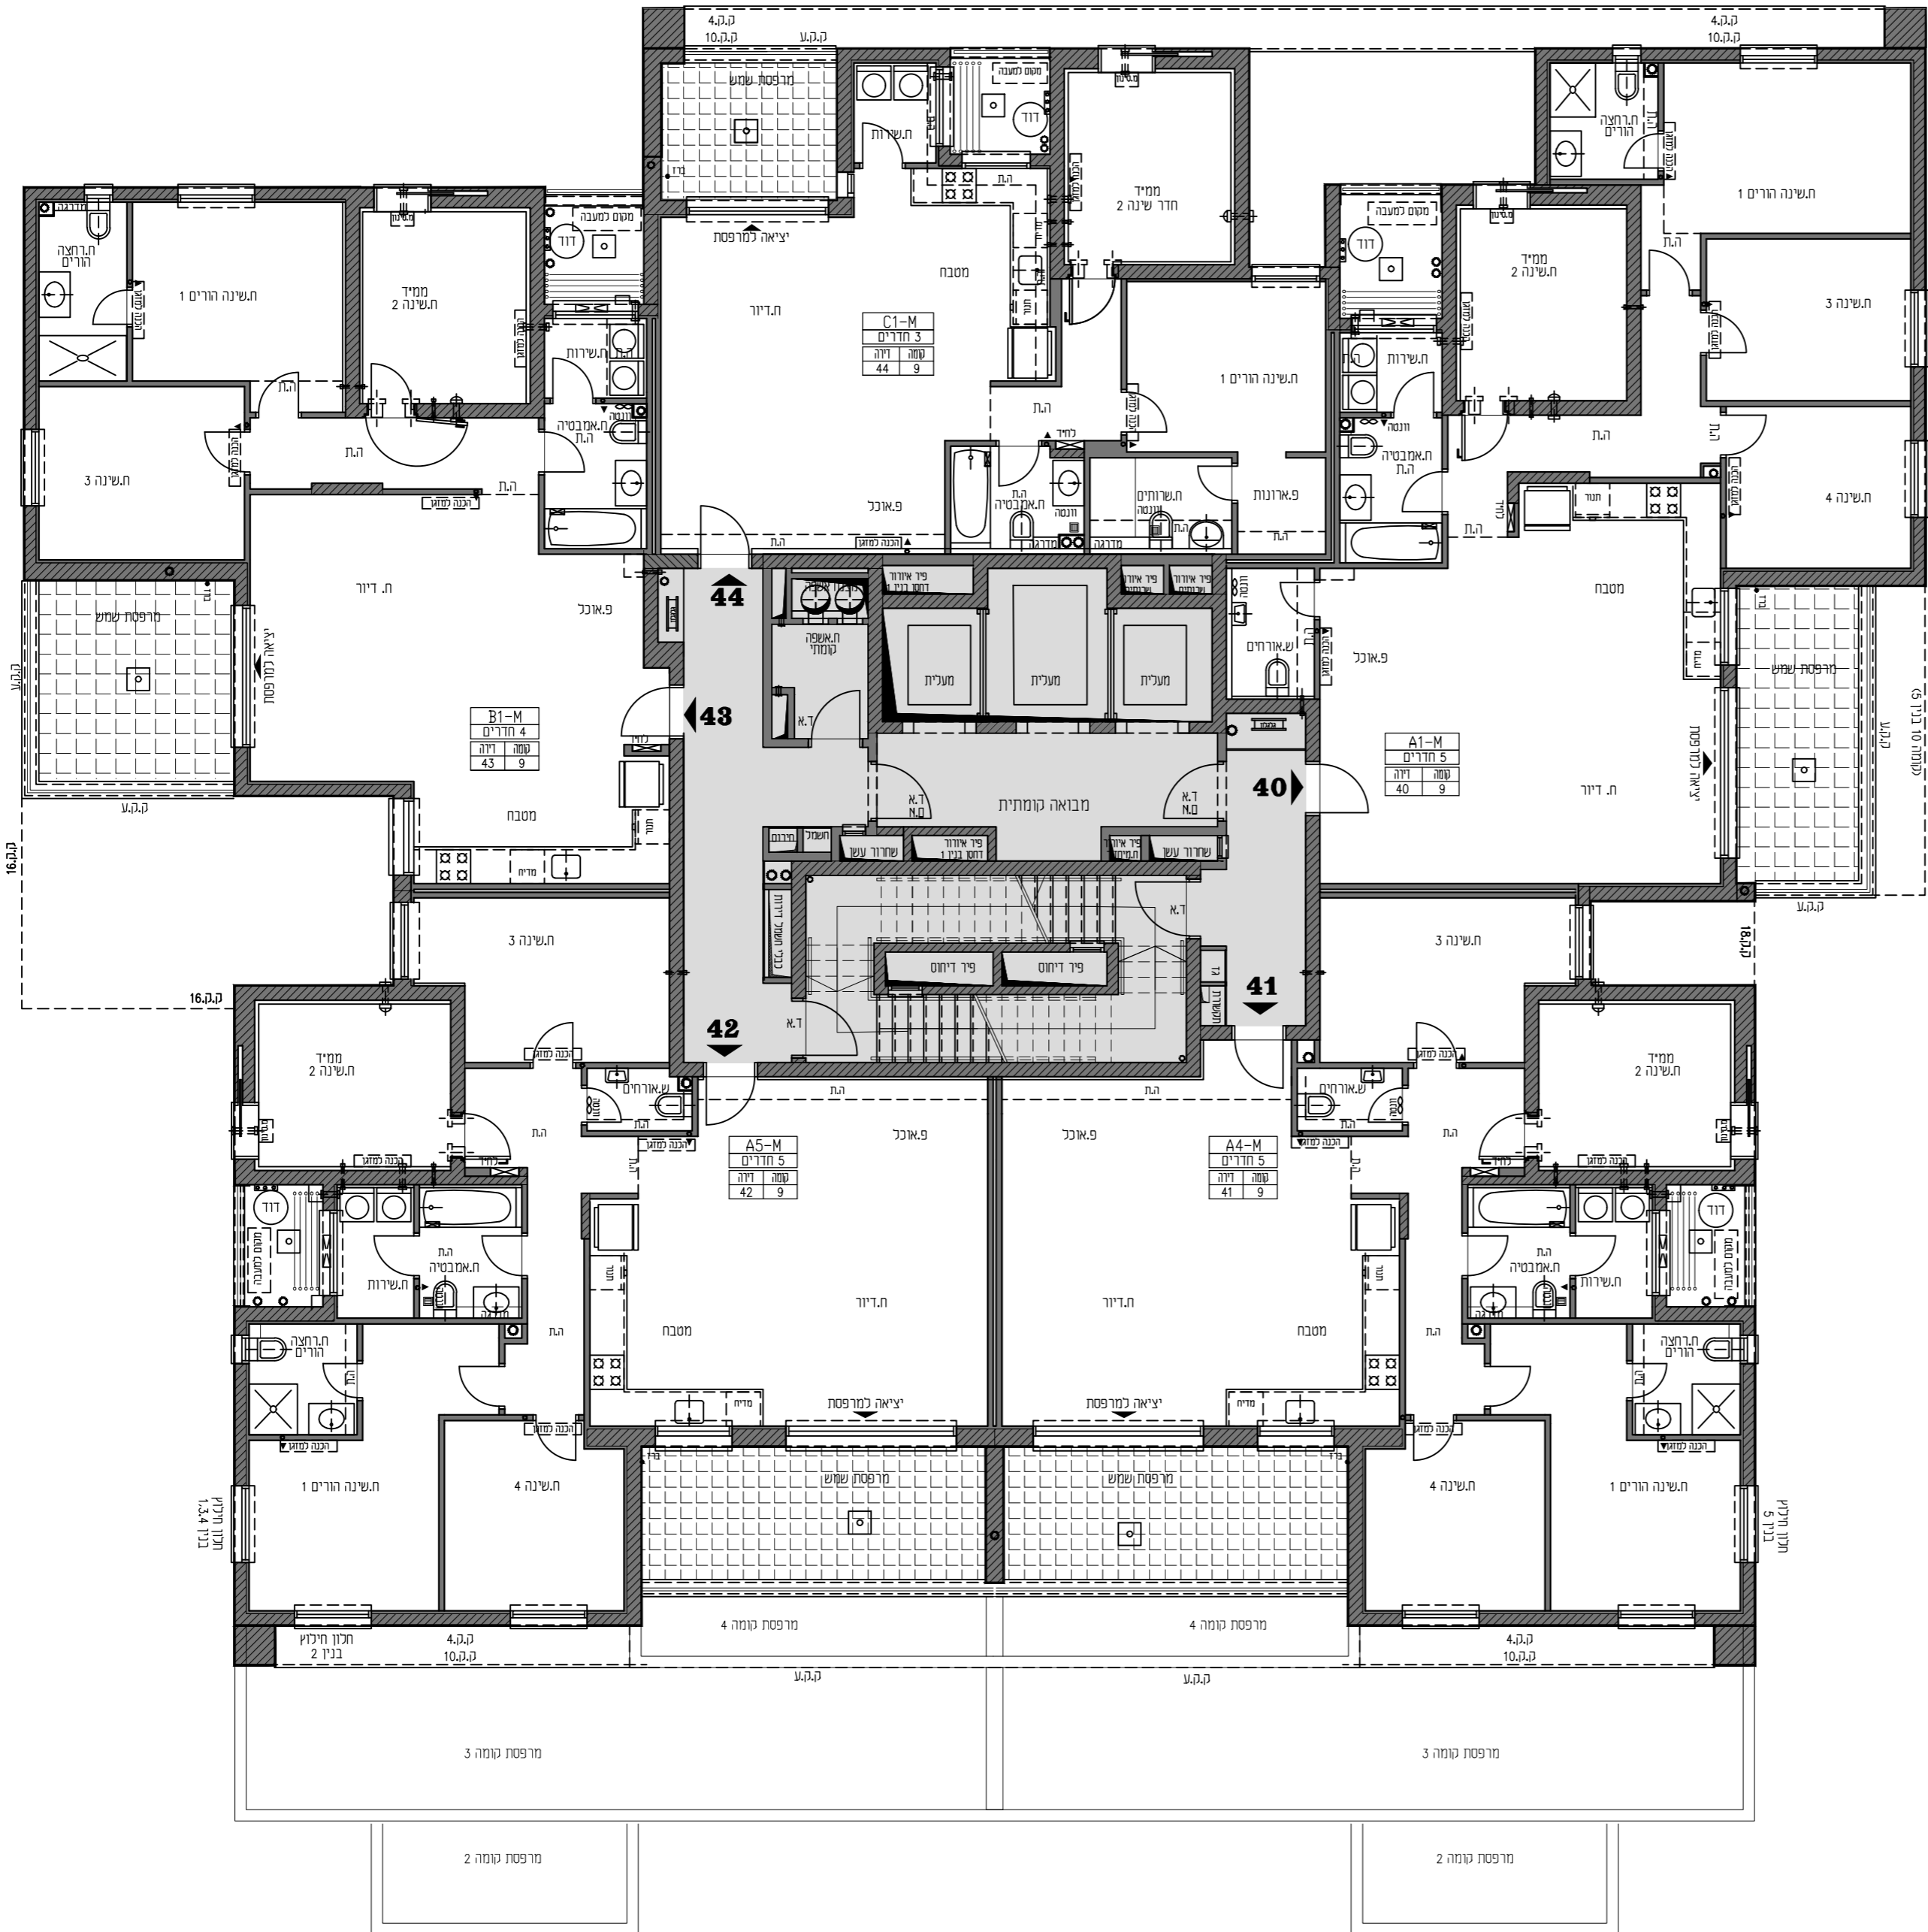

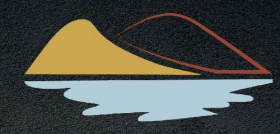


**פרשקובסקי**  
מורדות ליוקולן, חיפה

תכניות מכר

בנין/ים 2,4

תכנית קומה 10

קו"ח 100

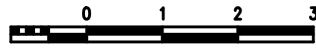

בנין 4 בנין 2

במספרות השמש יתכן קיר מעקה צד בנין במקום מעקה מרפסת מזוג בהתאם למופיע בתכנית הקומה לבנין

**הנחיות כלליות ומקרא**  
**ראה בגליון 01**

**למי יהיה בניה**

מס בנין

מס דיירה

שם הרוכש

חתימת הרוכש

תאריך

פרשקובסקי אדריכלות  
ובנין י"ג

חתימת החברה

תאריך


מהחזרה להגב 1


01.06.2025

גליון 16



**פרשקובסקי**  
מציינות בנדל"ן

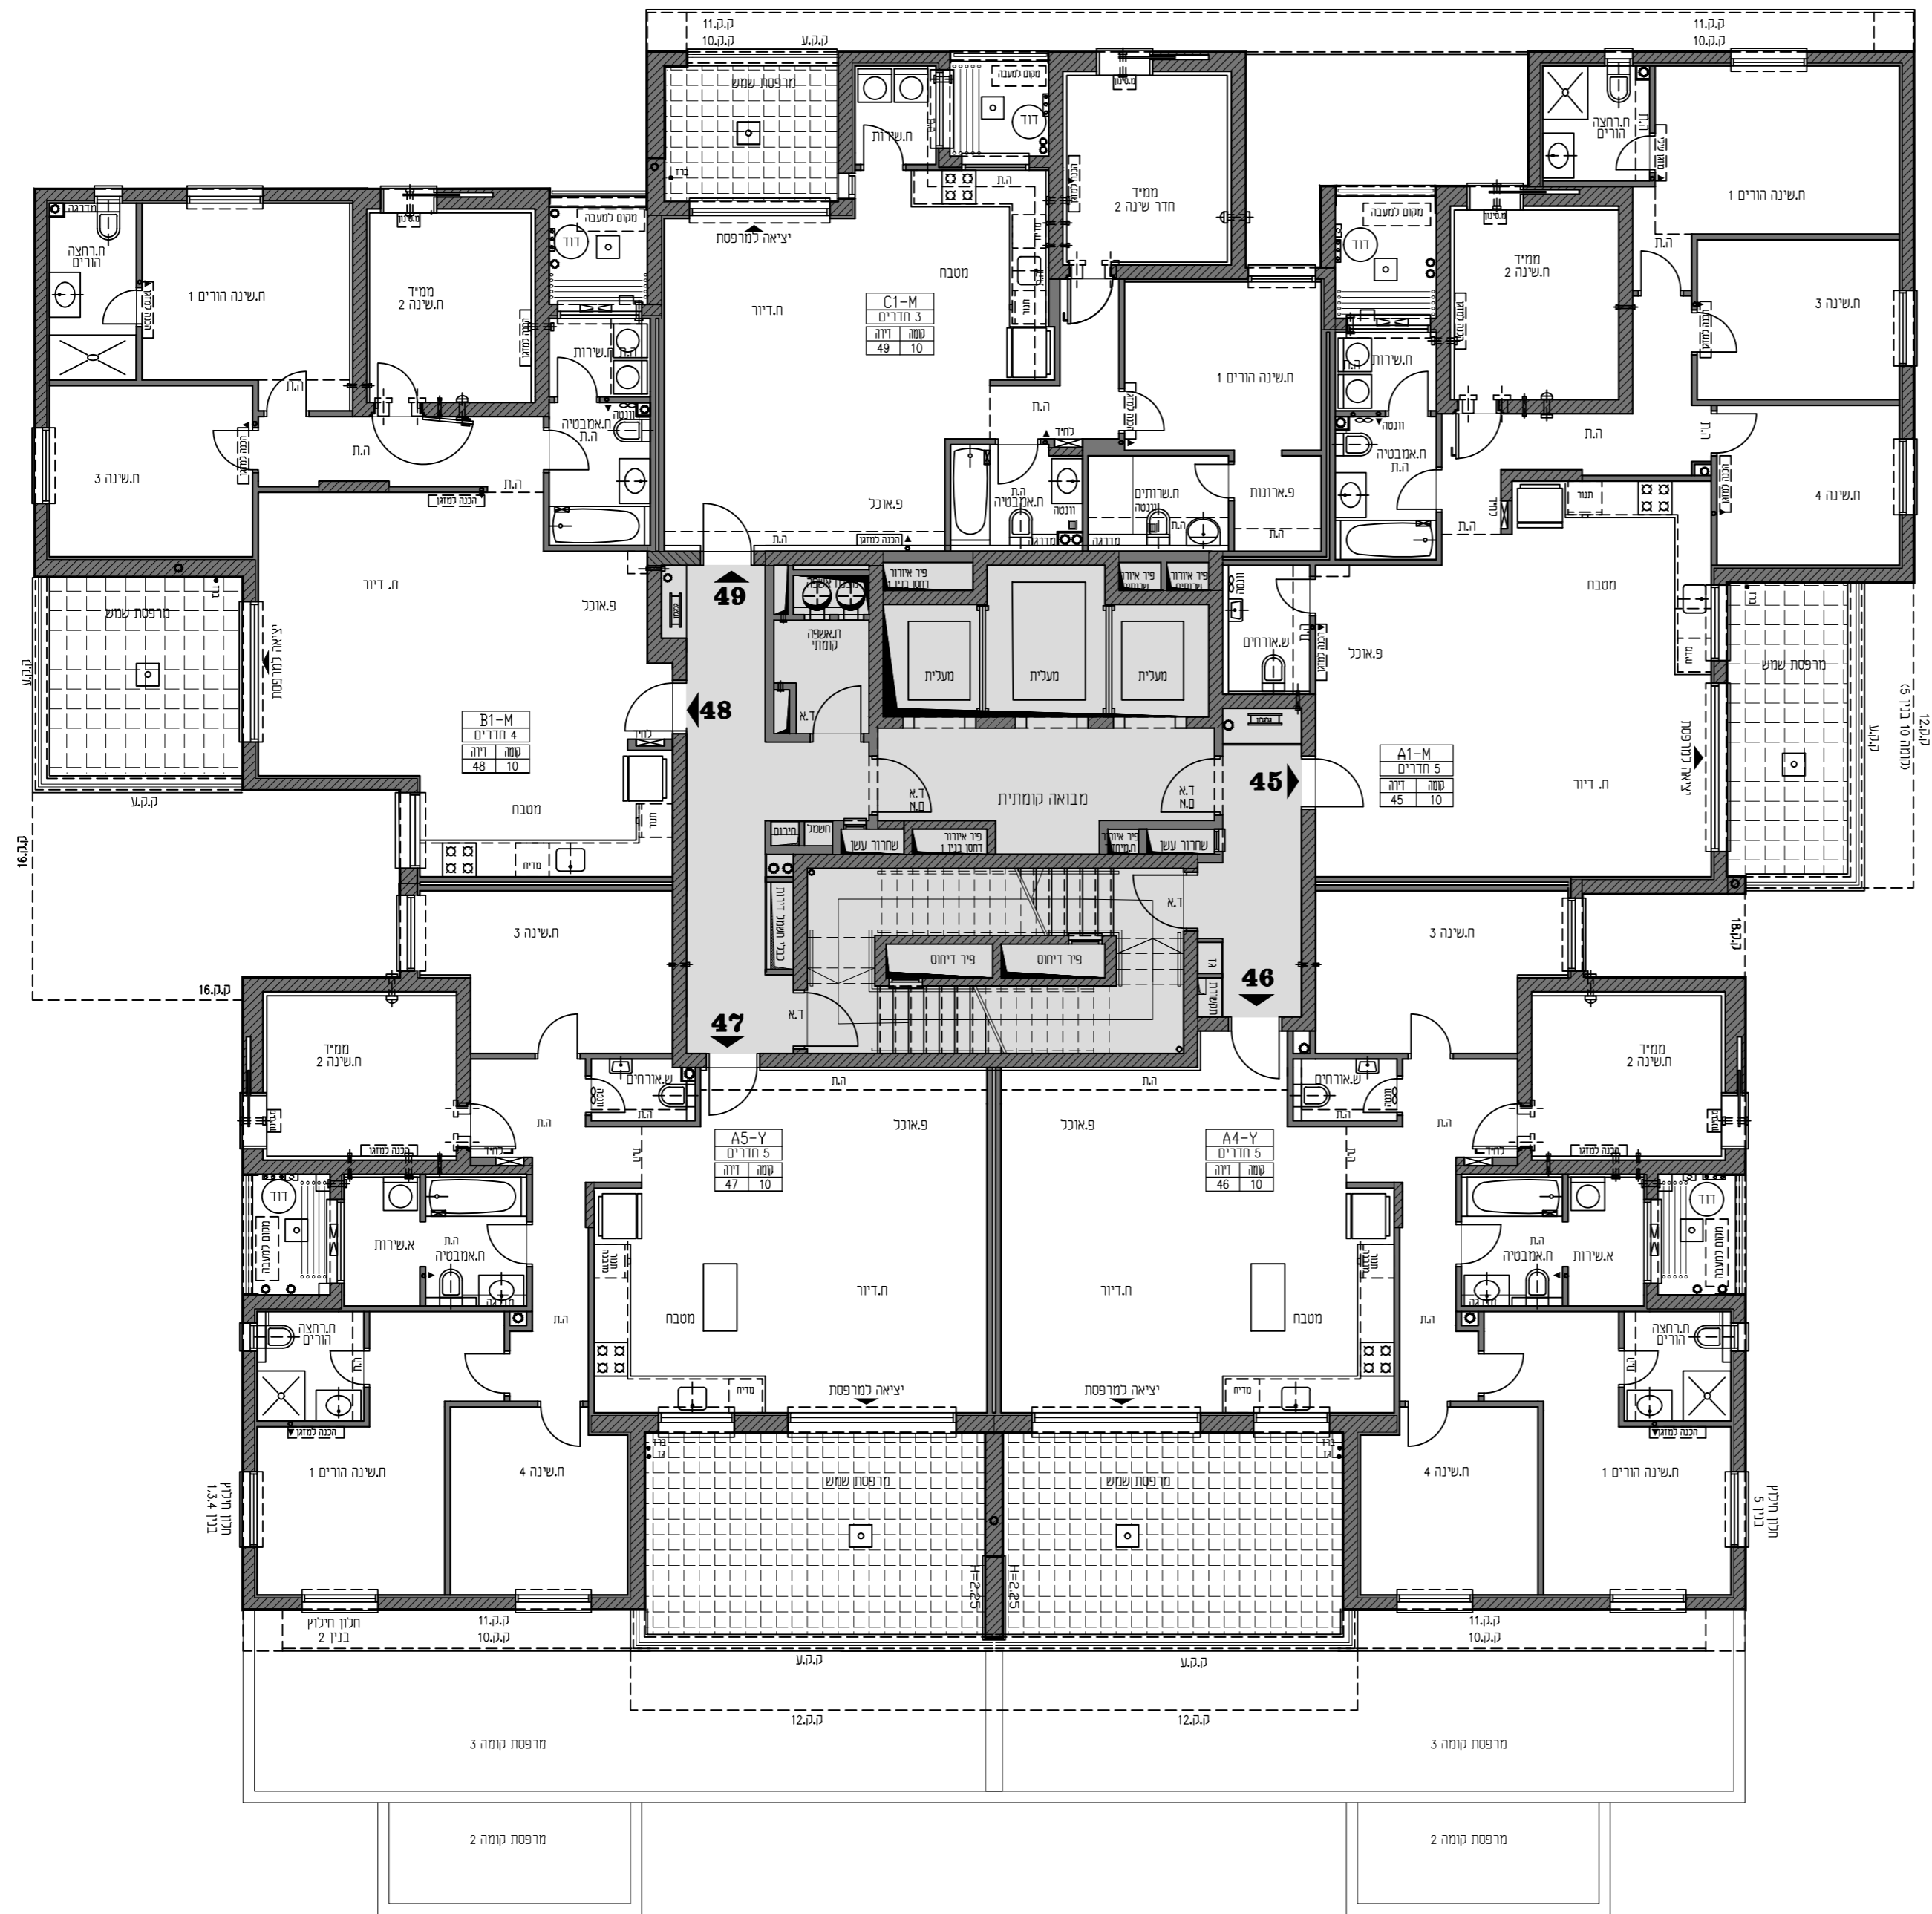

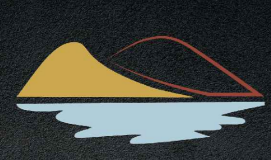


**פרשקובסקי**  
מורדות לניקולן, חיפה

**תכניות מכר**

**בין/ים 2,4**

**תכנית קומה 01**

**קני"מ 100**

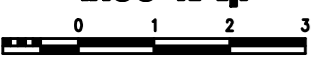

בנין 2 בנין 4

במסופות השמש יתכן קיר מעקה ציד בנין במקום מעקה מרפסת מזוג בהתאם למופיע בתכנית הקומה לבנין

**והמידות כלליות ומקרא**

**ראה בגליון 05**


**לפי היזע בניה**

מס בנין
מס דירה
שם הרוכש
חתימת הרוכש
תאריך
מרישוקובסקי/שיקענות ובנין/י"מ
חתימת החברה
תאריך


**מהחזרה להגב 1**

**01.06.2025**

**גליון 17**




**פרשקובסקי**  
מצוינות בנדל"ן

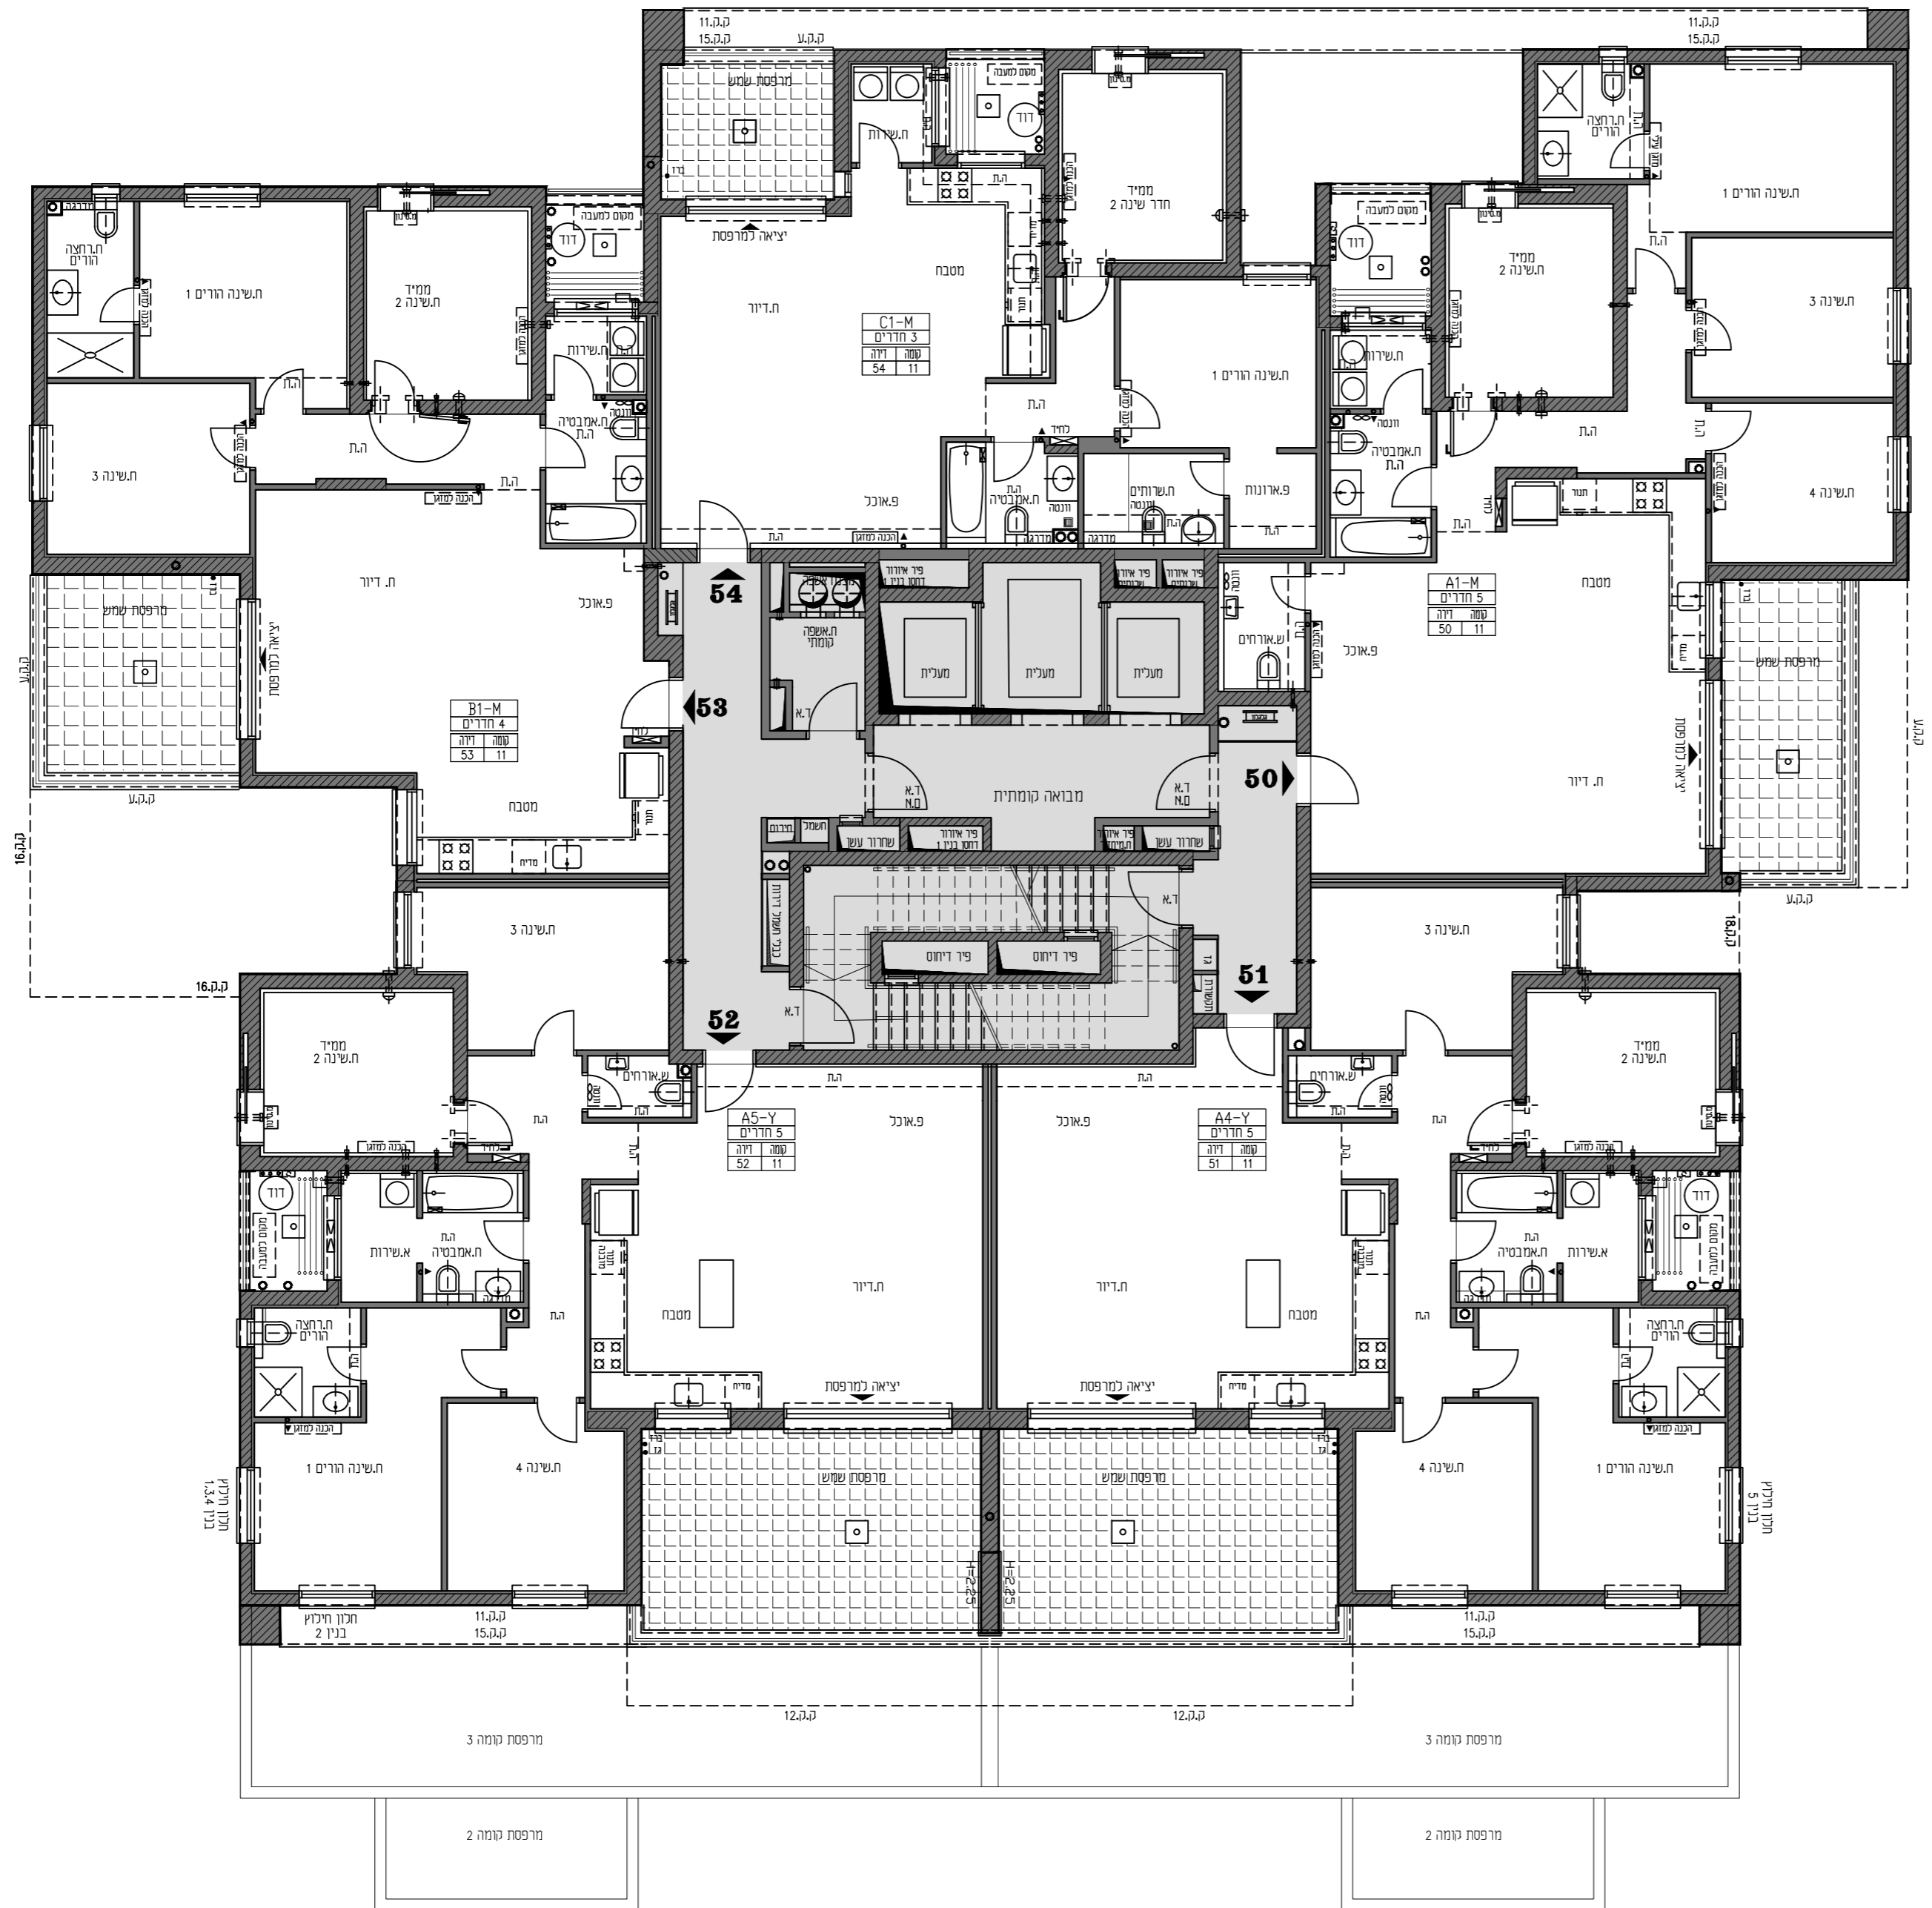





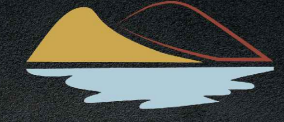

**פרשקובסקי**  
מורדות לניקולן, חיפה

**תכנית מכר**

**בין/ים 2,4**

**תכנית קומה 14**

**קנייה 100%**



**בנין 4 בנין 2**

במספנות השמש יתכן קיר מעקה צידי בנוי במקום מעקה מרפסת מזוגג בהתאם למופיע בתכנית הקומה לבנין

**והצוות כלליית ומקרא ראה בגליון 01**

**לפי דיוור בניה**

מס בנין

מס דירה

שם הרוכש

חתימת הרוכש

תאריך

מדינת ישראל

חתימת החברה

תאריך

**מהדורה להגב 1**


**01.06.2025**

**גליון 20**



**פרשקובסקי**

מצוינות בנדל"ן

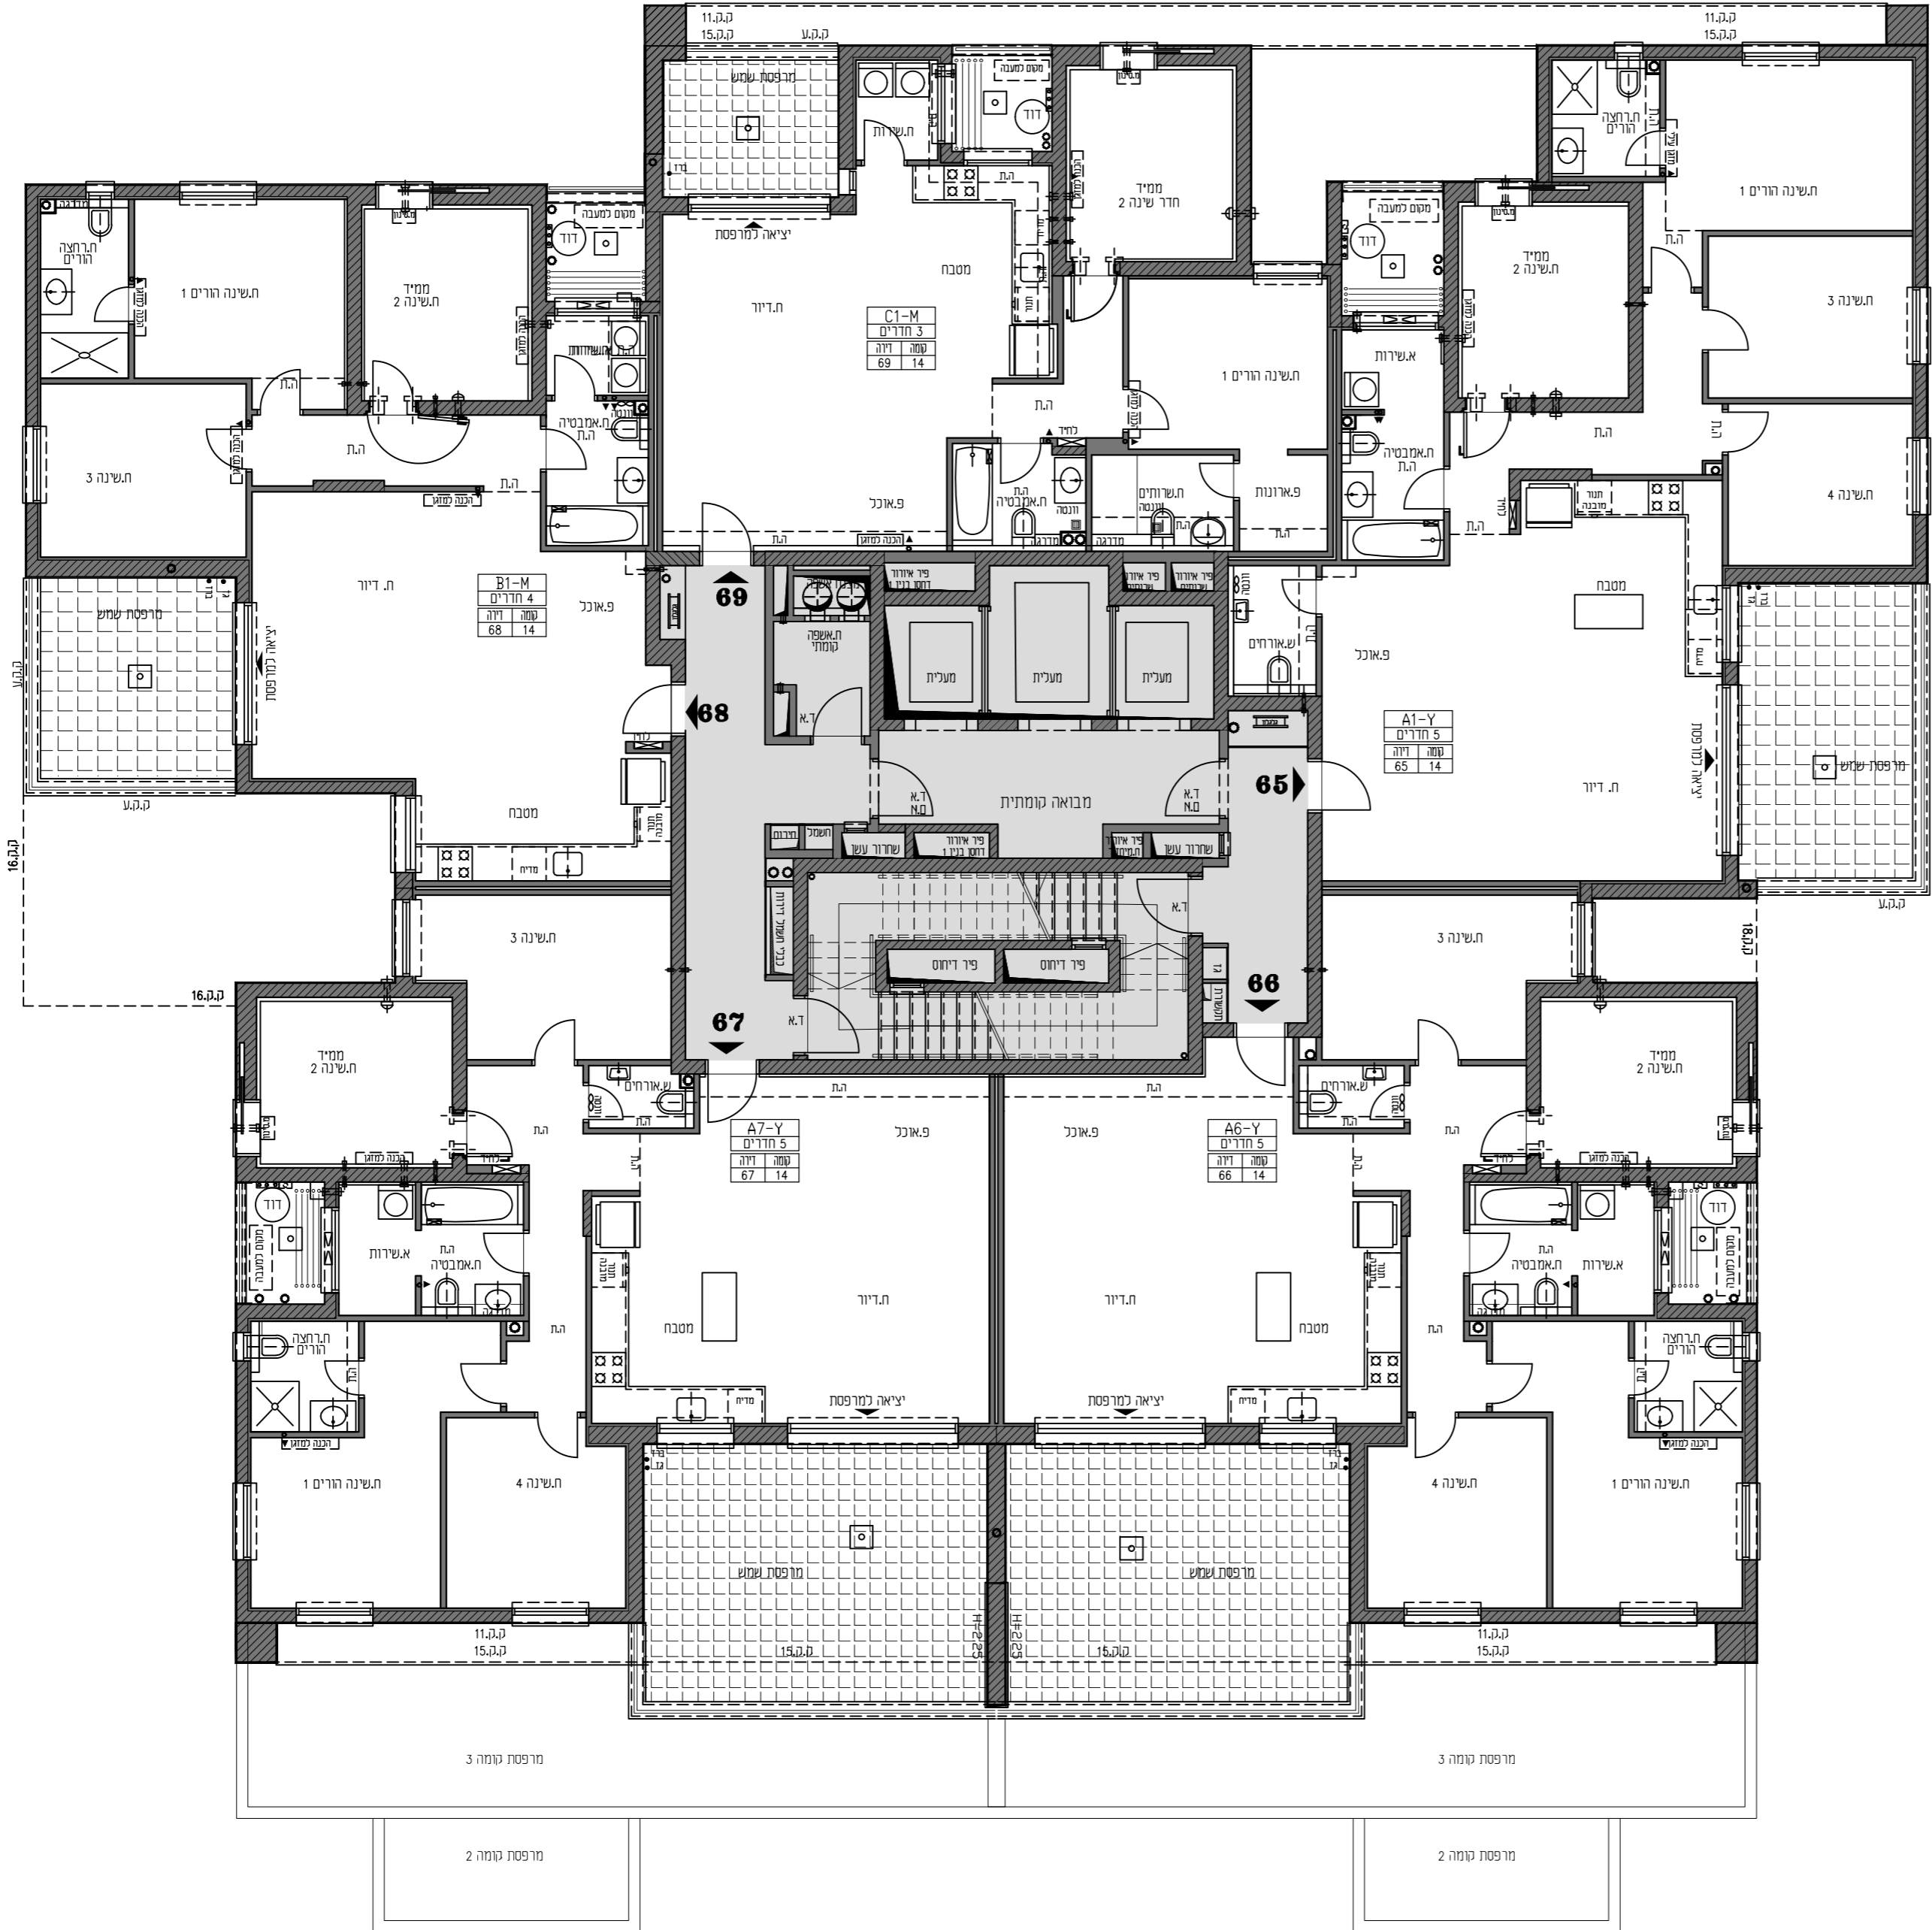










**פרשקובסקי**  
מורדות לניקולן, חיפה

**תכניות מכר**

**בין/ים 2,4**

**תכנית קומה 18**

**קו"מ 100**

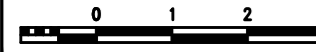

**בנין 4 בנין 2**

במספסת השמש יתכן קיר מעקה צידי בנין במקום מעקה מרפסת מזוג בהתאם למופיע בתכנית הקומה לבנין

**והצעות כלליות ומקרא ראה בגליון 05**

**לפי היתר בניה**

מס' בנין

מס' דירה

שם הרוכש

חתימת הרוכש

תאריך

פרשקובסקי אדריכלות


חתימת החברה

תאריך

**מהדורה להגב 1**


**01.06.2025**

**גליון 24**

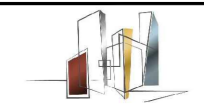

**פרשקובסקי**

מצוינות בנדל"ן

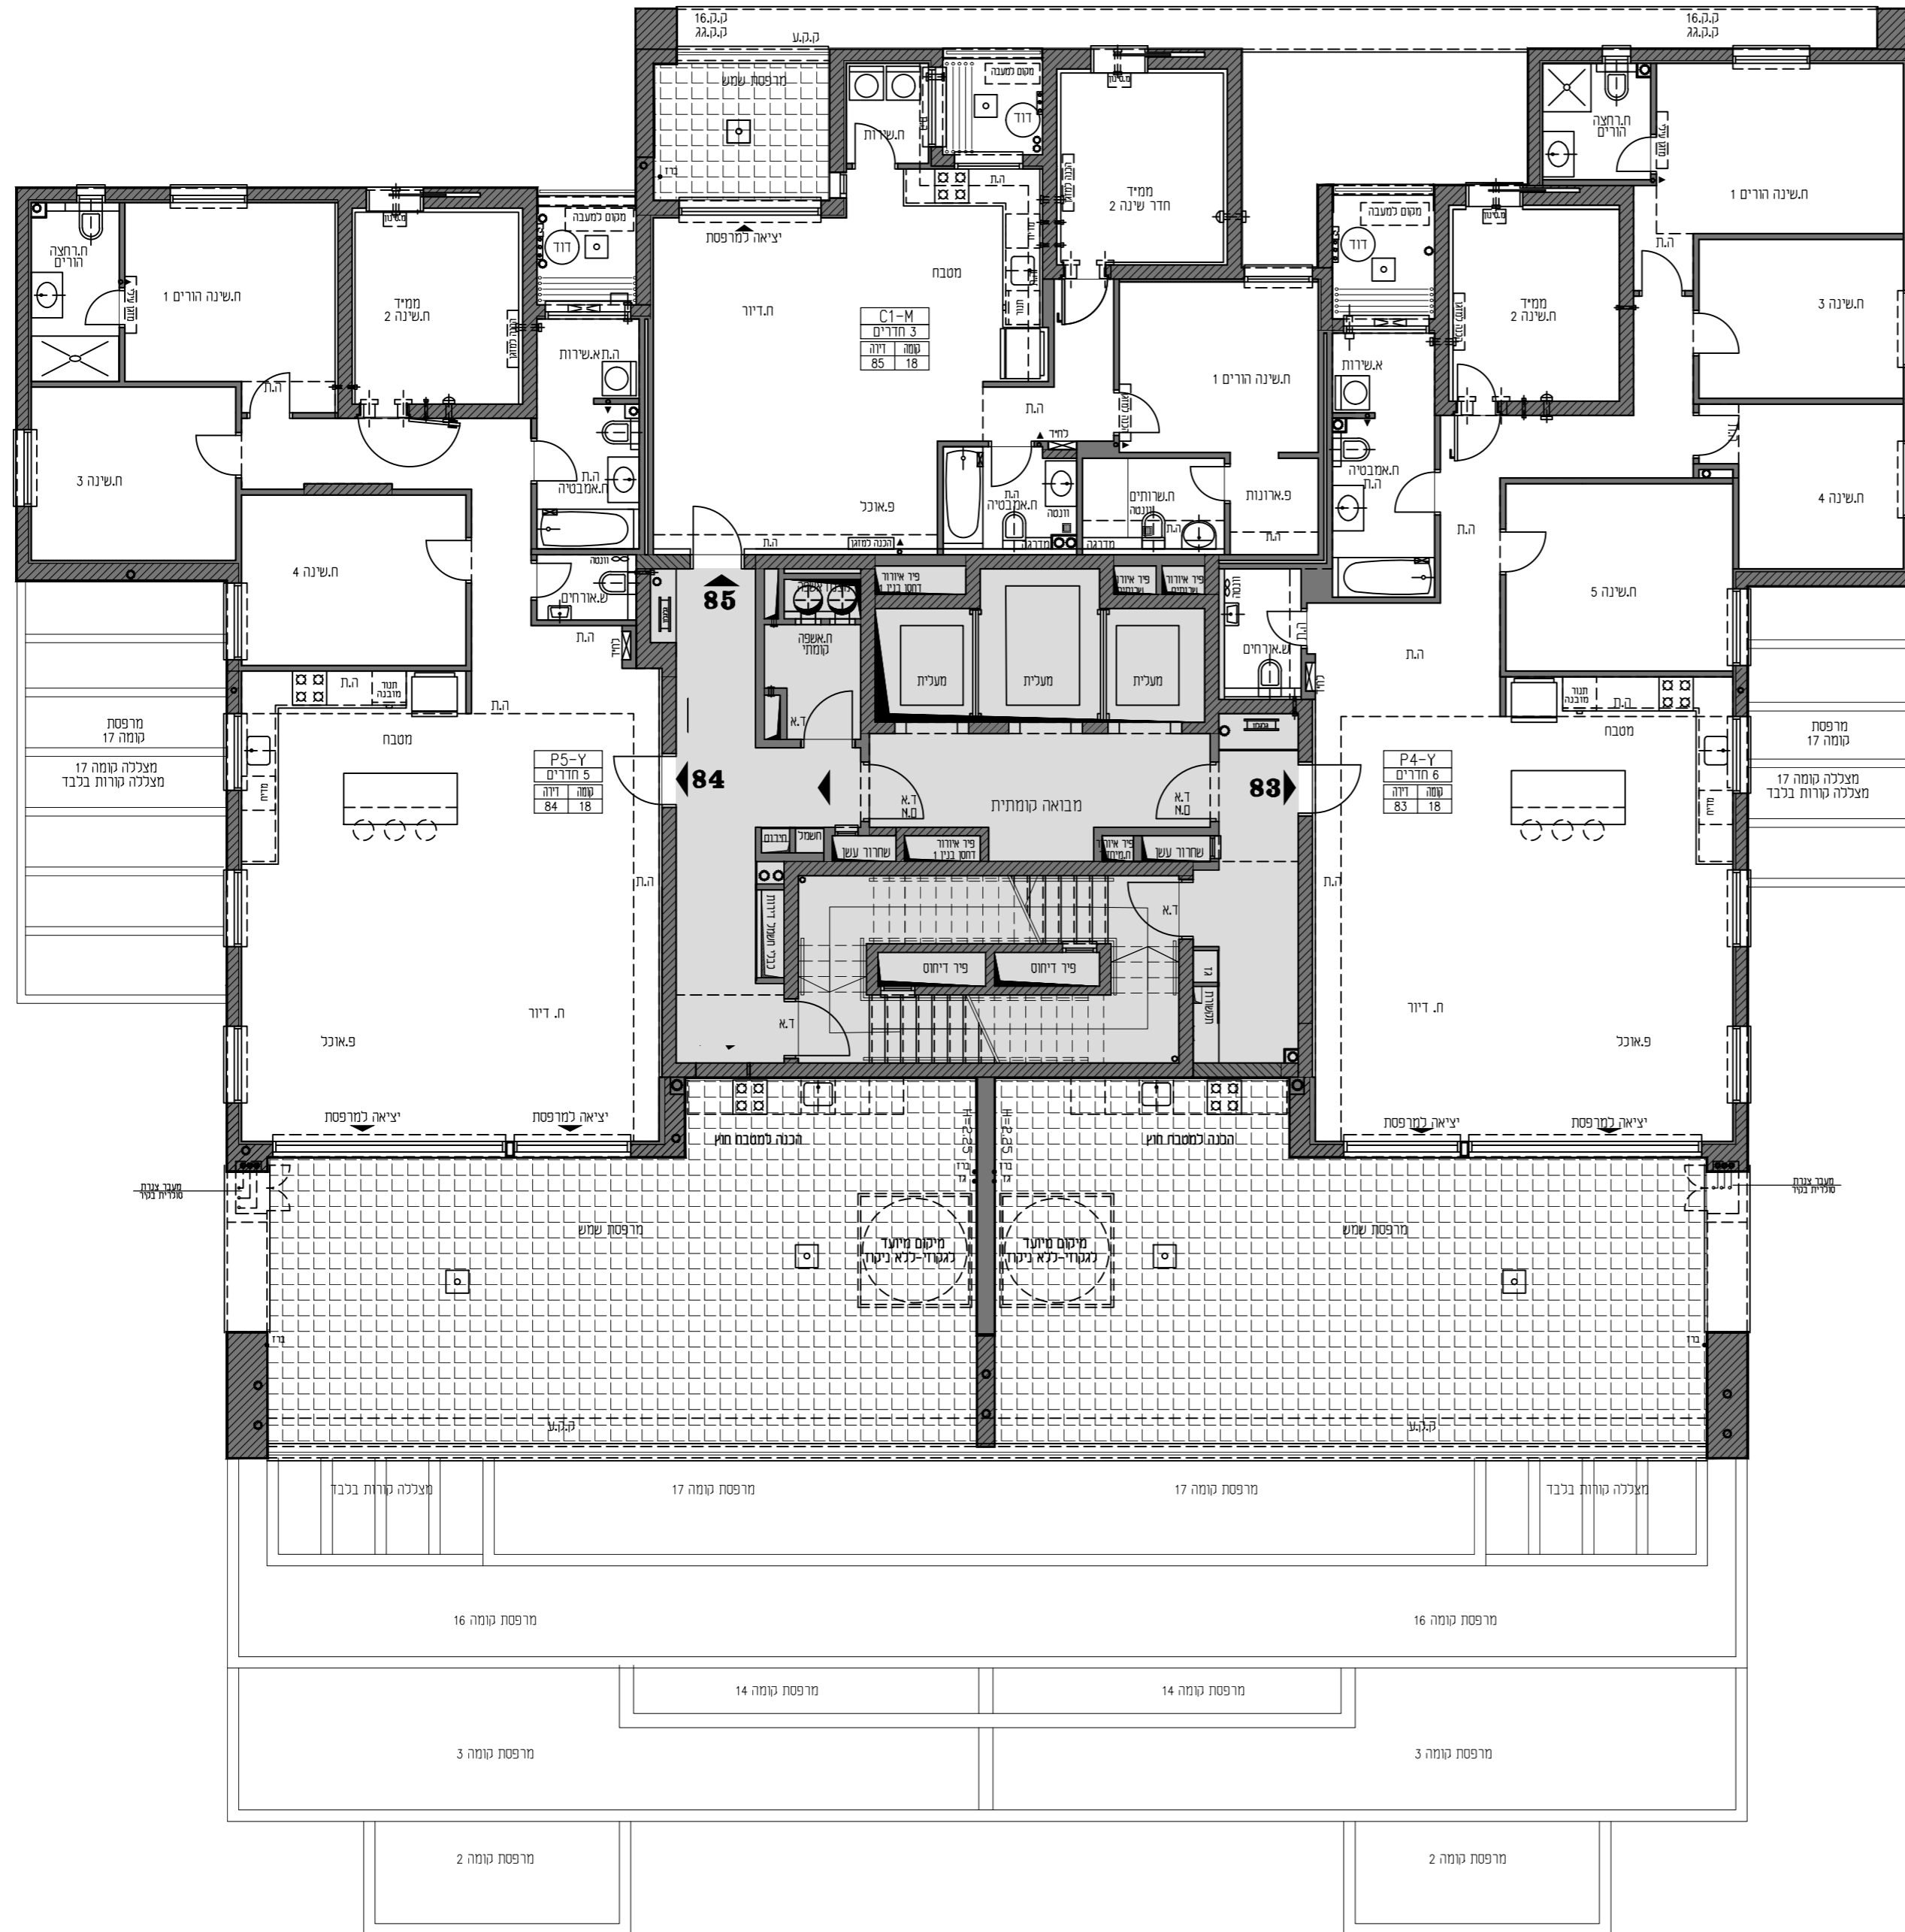





**פרשקובסקי**  
מורדות לניקולן, חיפה

תכניות מכר

**בין/ים 24**

**תכנית קומה 19**

**קו"מ 100**

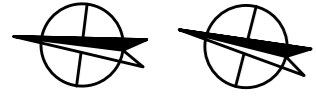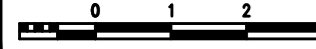

בנין 2 בנין 4

במרפסות השמש יתכן קיר מעקה צידי בנוי במקום מעקה מרפסת מחוגג בהתאם למופיע בתכנית הקומה לבנין

**והצוות כללית ומקרא ראה בגליון 05**

**לפי הודע ביה**

מס' בנין

מס' דירה

שם הרוכש

חתימת הרוכש

תאריך

פרשקובסקי

ובנין י"מ

חתימת החברה

תאריך

**מהדורה להגב 1**


**01.06.2025**

**גליון 25**



**פרשקובסקי**

מצויינות בנדל"ן

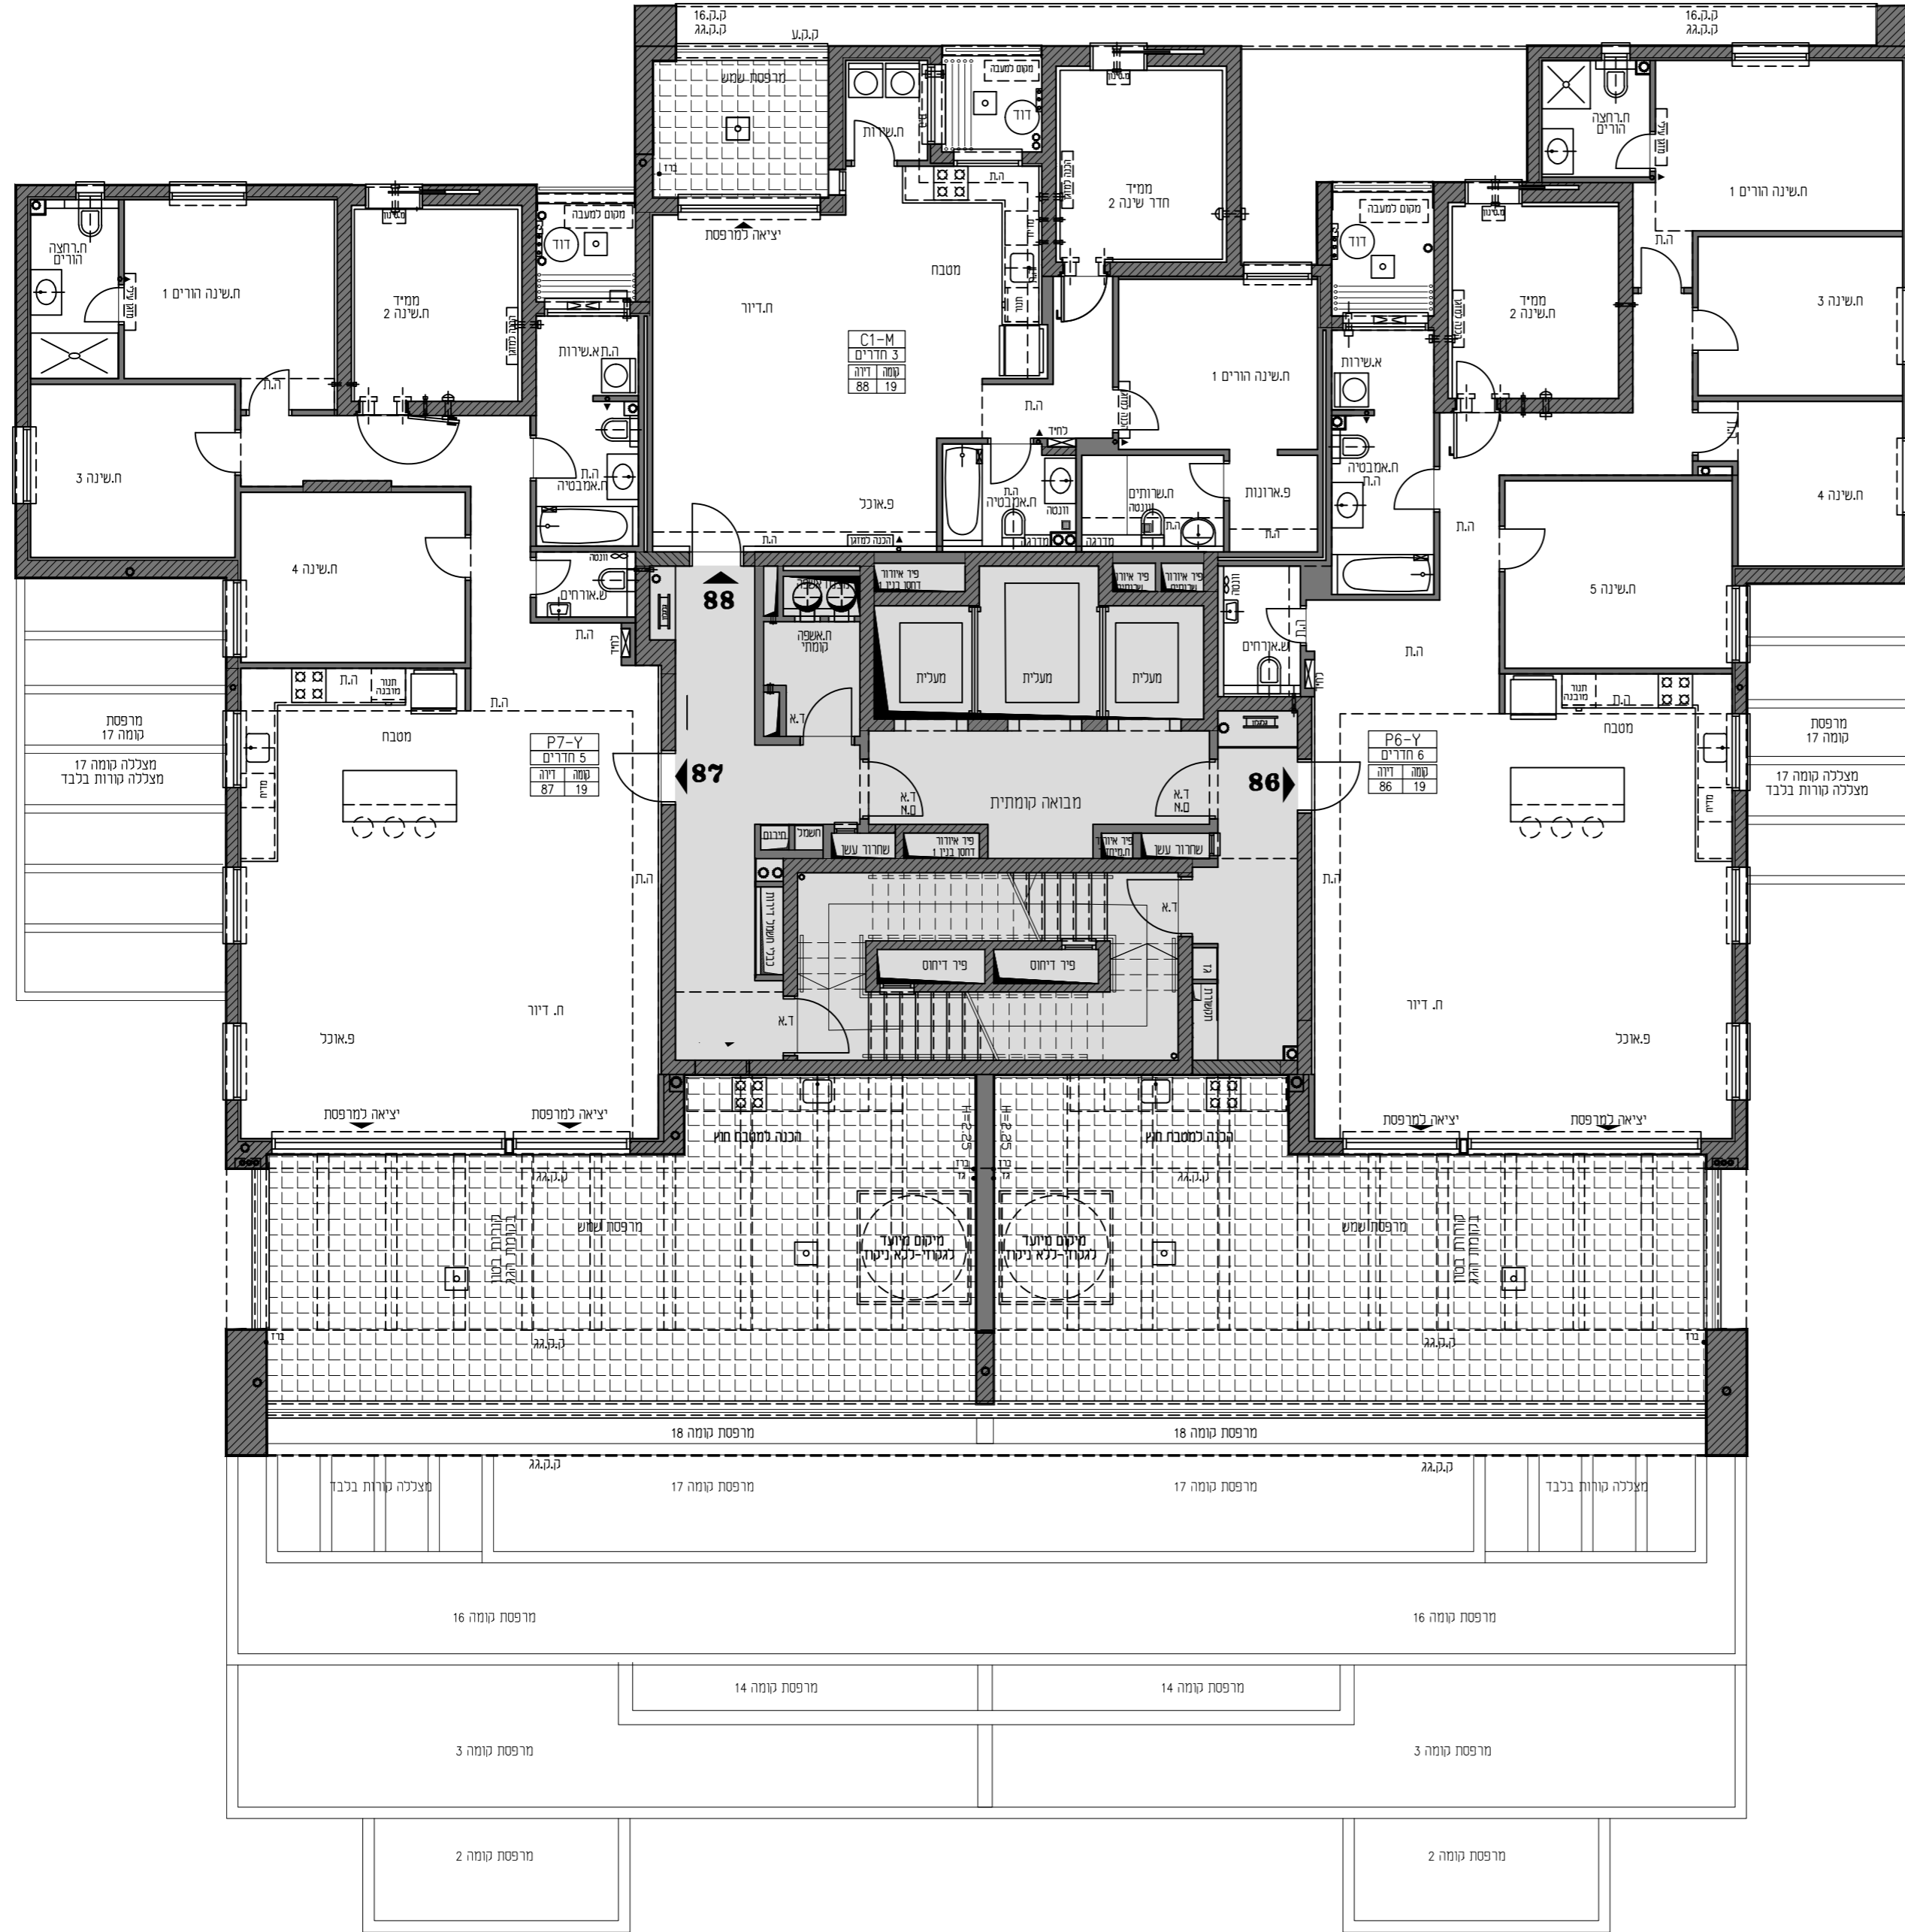




**פרשקובסקי**  
מורדות לינקולן, חיפה

חכניות מכר

**בימים 24**

**תכנית קומה גג**

**קו"מ 100**

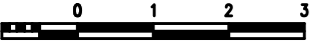

בנין 4 בנין 2

במסגרת השמש יתכן קיר מעקה ציד בנין במקום מעקה מרפסת מזוג בהתאם למופיע בתכנית הקומה לבנין

**והחיות כלליות ומקרא ראה בגליון 05**

**לפי הודע ביה**

מס בנין

מס דירה

שם הרוכש

חתימת הרוכש

תאריך

פרשקובסקי הנדסה ומערכות

ובנין י"מ


חתימת החברה

תאריך

**מהחודש להגב 1**

**01.06.2025**

**גליון 26**

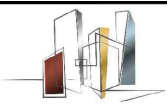

**פרשקובסקי**

מצויינות בנדל"ן

